


LEGENDA

- OC rest nieuw
- OC PMD nieuw
- OC papier nieuw
- VC GFT nieuw
- Buisleiding gevaarlijke stoffen
- Gas hogedruk
- Gas lagedruk
- Electra hoogspanning
- Electra middenspanning
- Electra laagspanning
- Water
- Data
- Riool druk
- Riool vrijverval
- Overige

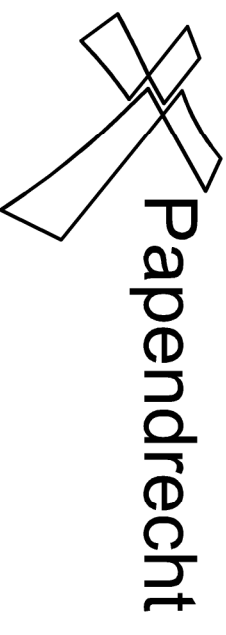

VANG Ondergrondse Containers

Onderdeel: **006 Alver 50 plattegrond Inclusief Klic**

Schaal: 1:500

Getekend:	Gewijzigd d.d.	Gezien:
Datum: 12-05-2016	door	Formaat: A3

Besteknummer:	Blad:	Tekeningnummer:
---------------	-------	-----------------