


**LEGENDA**

- OC rest nieuw
- OC PMD nieuw
- OC papier nieuw
- VC GFT nieuw
- Buisleiding gevaarlijke stoffen
- Gas hogedruk
- Gas lagedruk
- Electra hoogspanning
- Electra middenspanning
- Electra laagspanning
- Water
- Data
- Riool druk
- Riool vrijverval
- Overige

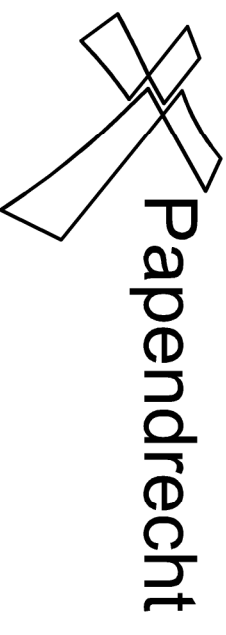

**Papendrecht**

**VANG Ondergrondse Containers**

Werk

Onderdeel: **003 Brasem 15 plattegrond inclusief klik**

Schaal: **1:500**

Bestand:

Getekend: \_\_\_\_\_

Gezien: \_\_\_\_\_

Datum: **12-05-2016**

door \_\_\_\_\_

Formaat: **A3**

Besteknummer: \_\_\_\_\_

Blad: \_\_\_\_\_

Tekeningnummer: \_\_\_\_\_