


LEGENDA

- OC rest nieuw
- OC PMD nieuw
- OC papier nieuw
- VC GFT nieuw
- Buisleiding gevaarlijke stoffen
- Gas hogedruk
- Gas lagedruk
- Electra hoogspanning
- Electra middenspanning
- Electra laagspanning
- Water
- Data
- Riool druk
- Riool vrijverval
- Overige

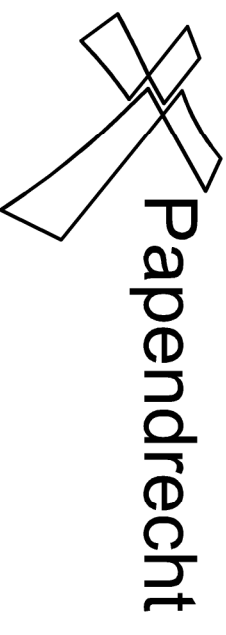

Werk
VANG Ondergrondse Containers

Onderdeel
O12 Steilsteven 22 plattegrond Inclusief Klic

Schaal
1:500

Getekend: Gewijzigd d.d. Gezien: Formaat: A3

Datum: 12-05-2016 door Tekeningsnummer:

Besteknummer: Blad: Tekeningsnummer: