


**LEGENDA**

- OC rest nieuw
- OC PMD nieuw
- OC papier nieuw
- VC GFT nieuw
- Buisleiding gevaarlijke stoffen
- Gas hogedruk
- Gas lagedruk
- Electra hoogspanning
- Electra middenspanning
- Electra laagspanning
- Water
- Data
- Riool druk
- Riool vrijverval
- Overige

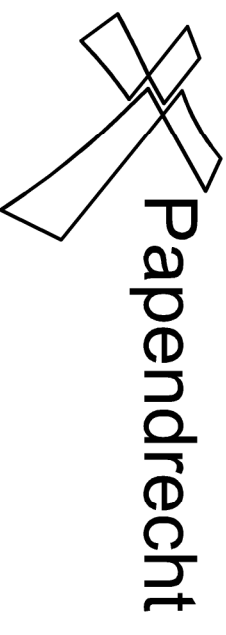

**VANG Ondergrondse Containers**

Werk  
Onderdeel  
**O18 Zaling plattegrond inclusief klic**

Schaal  
1:500

Getekend: Gewijzigd d.d. Gezien:

Datum: 12-05-2016 door: Formaat: A3

Besteknummer: Blad: Tekeningnummer: