


**LEGENDA**

- OC rest nieuw
- OC PMD nieuw
- OC papier nieuw
- VC GFT nieuw
- Buisleiding gevaarlijke stoffen
- Gas hogedruk
- Gas lagedruk
- Electra hoogspanning
- Electra middenspanning
- Electra laagspanning
- Water
- Data
- Riool druk
- Riool vrijverval
- Overige

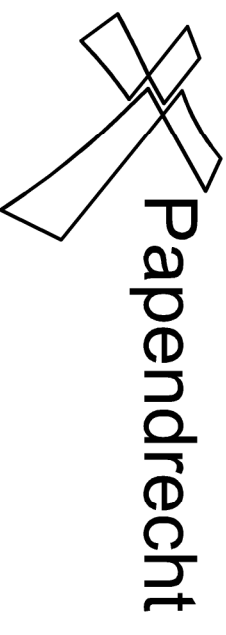

**Werk**  
**VANG Ondergrondse Containers**

Onderdeel  
 O10 Blankvoorn 43 plattegrond inclusief Klic

Schaal  
 1:500

Getekend:						Gezien:	
Datum:	12-05-2016	door				Formaat:	A3

Besteknummer:			Blad:		Tekeningnummer:	
---------------	--	--	-------	--	-----------------	--