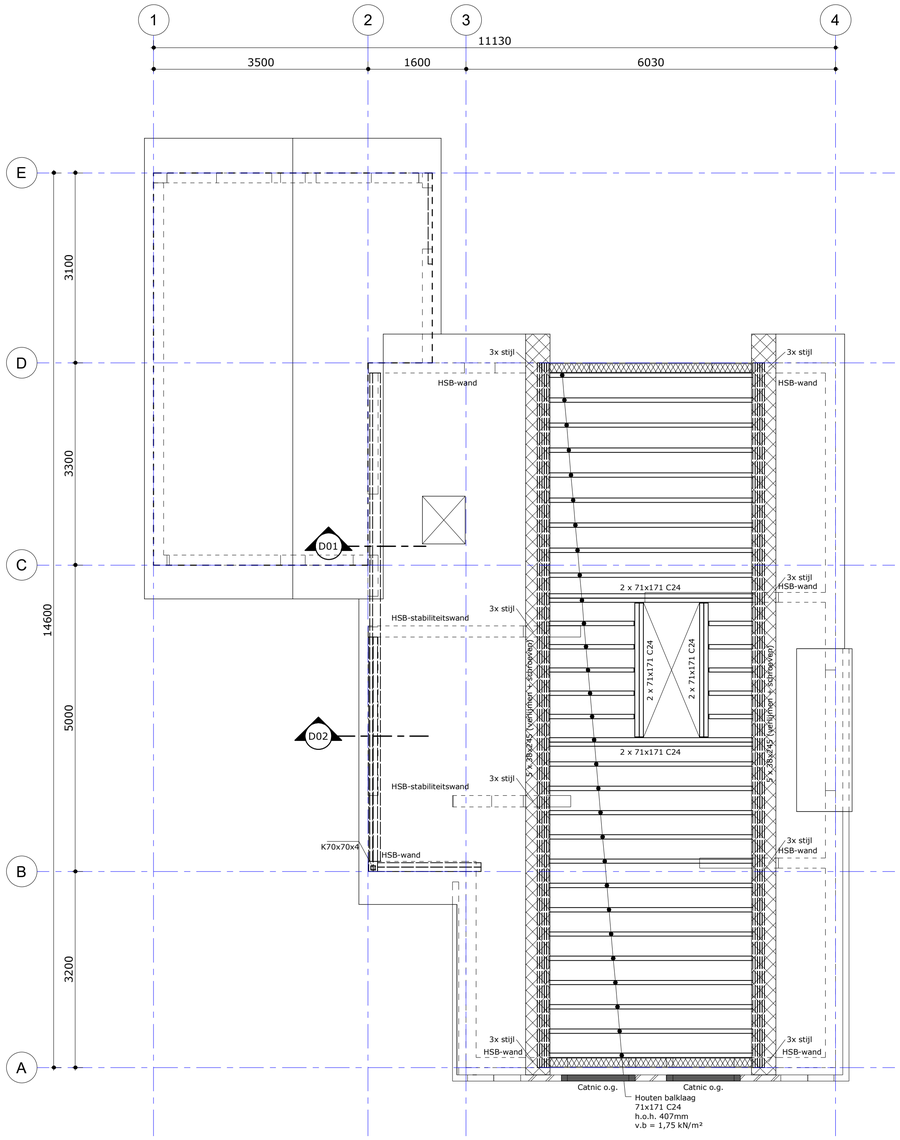

HSB-wand = Stijlen 38x140 h.o.h. 610mm
t.p.v. raam- en deursparingen dubbele stijlen toepassen
t.p.v. oplegging randligger zoldervloer 3x stijl toepassen

Zoldervloer (in kap)

1 : 50

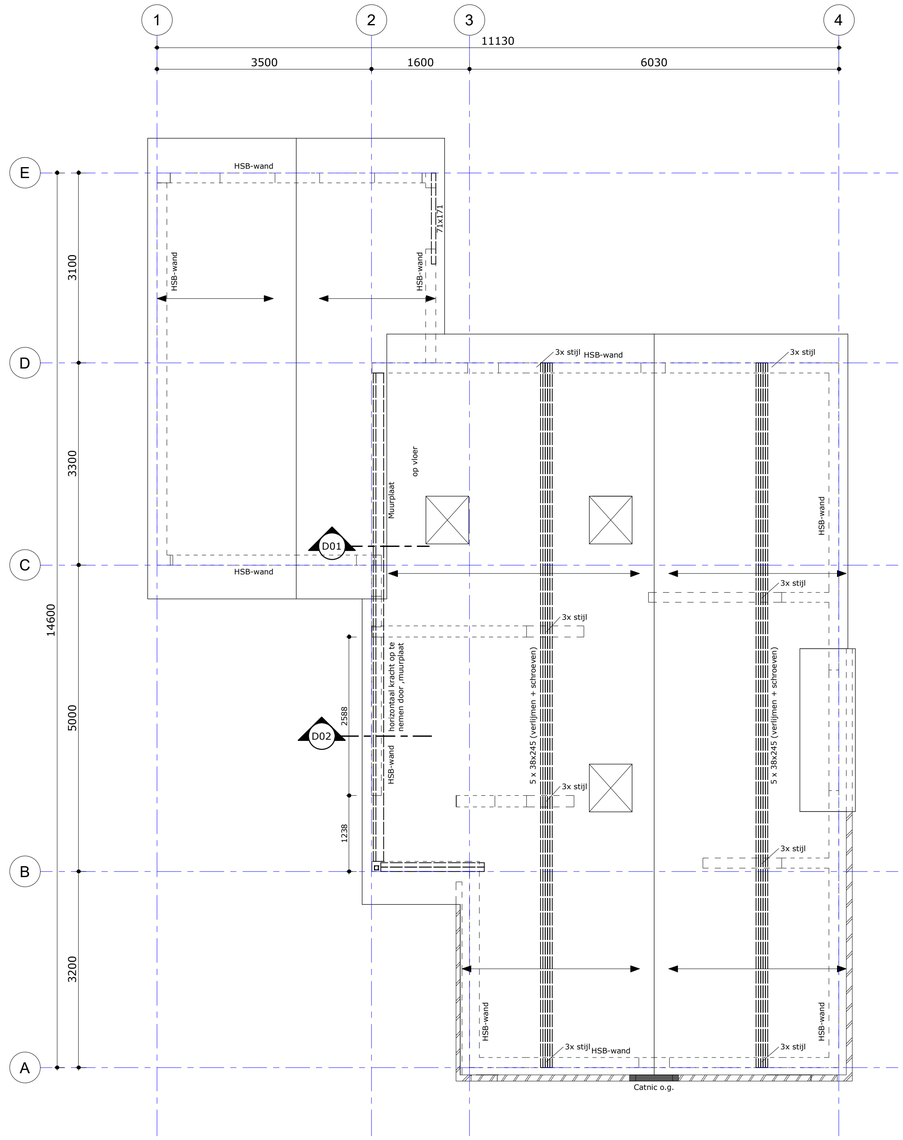

= Prefab kap volgens opgave leverancier

HSB-wand = Stijlen 38x140 h.o.h. 610mm
t.p.v. raam- en deursparingen dubbele stijlen toepassen
t.p.v. oplegging randligger zoldervloer 3x stijl toepassen

Dakconstructie

1 : 50

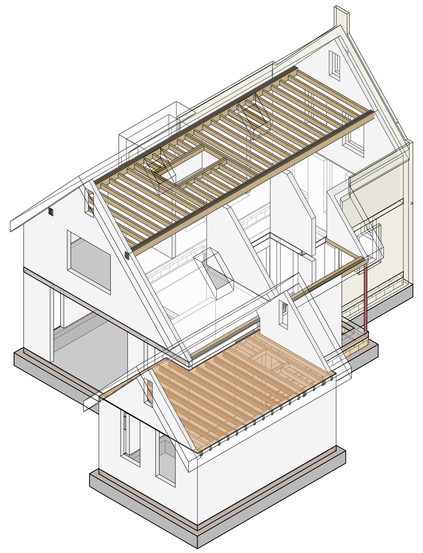

3D model

RENVOOI (tenzij anders vermeld, geldt:)

Algemeen:

- Afmetingen en verwerking betonvloeren en prefab onderdelen, volgens berekening c.q. voorschriften leverancier, ter controle IBT
-
-
-
-
-
-

Uitvoering houtconstructie volgens NEN-EN 1995-1-1:

Houtkwaliteit:	Vloerbalken:		Sterkteklasse:	C18	Klimaatklasse: II
	Gordingen:		Sterkteklasse:	C18	Klimaatklasse: II
	Gelamineerd:		Sterkteklasse:	GL24h	Klimaatklasse: II
Opleglengte:	op metselwerk	100 mm			
Overig:	Vloerbalken en gordingen aan staalconstructie verankeren met strippen min. 50x5mm² en houtdraad- en/of slotbouten.				
	Balkhout dient als droog hout (<20% vochtgehalte) te worden toegepast.				
	Balkafmetingen zijn geschaafde maten.				

Maatvoering:

Maten in mm.
Peil = 3,98m + N.A.P.
Hoogtematen in mm. t.o.v.:
Peil

Maatvoering gebaseerd op tekeningen architect. Maatvoering hulpstaal volgens tekening architect.
Maatvoering architect gaat boven maatvoering constructeur. Verschillen in maatvoering melden.
Maatvoering en constructie bestaand werk ter plaatse inmeten en controleren.
Onderstreepte maatvoering is niet op schaal!
Alle details zijn principe details.

Uitg.:	Datum:	Getekend:	Opmerkingen:
A	09-04-2019	AV	
	11-01-2019	AV	

Bestektekening
Status: Definitief
Constructeur: ing. N. Kortlever
Tekenaar: ing. A. van Veen

Project: **Nieuwbouw woning Aarnoudse**
Adres: **Westeind 57 te Papendrecht**
Onderdeel: Overzicht constructie zoldervloer en dakconstructie
Opdrachtgever: De heer A.J. Aarnoudse

IBT Alblasserdam b.v.
Kelvinring 42A
2952 BG Alblasserdam
T [078] 641 23 00
alblasserdam@bouwtechniek.nl
www.bouwtechniek.nl
Lid NLingenieurs
ISO 9001: 2008 gecertificeerd
IBT is gevestigd in Alblasserdam en Veenendaal

Projectnr.: **58057**
Bladnr.: **B-02**
Schaal: 1 : 50

A1