


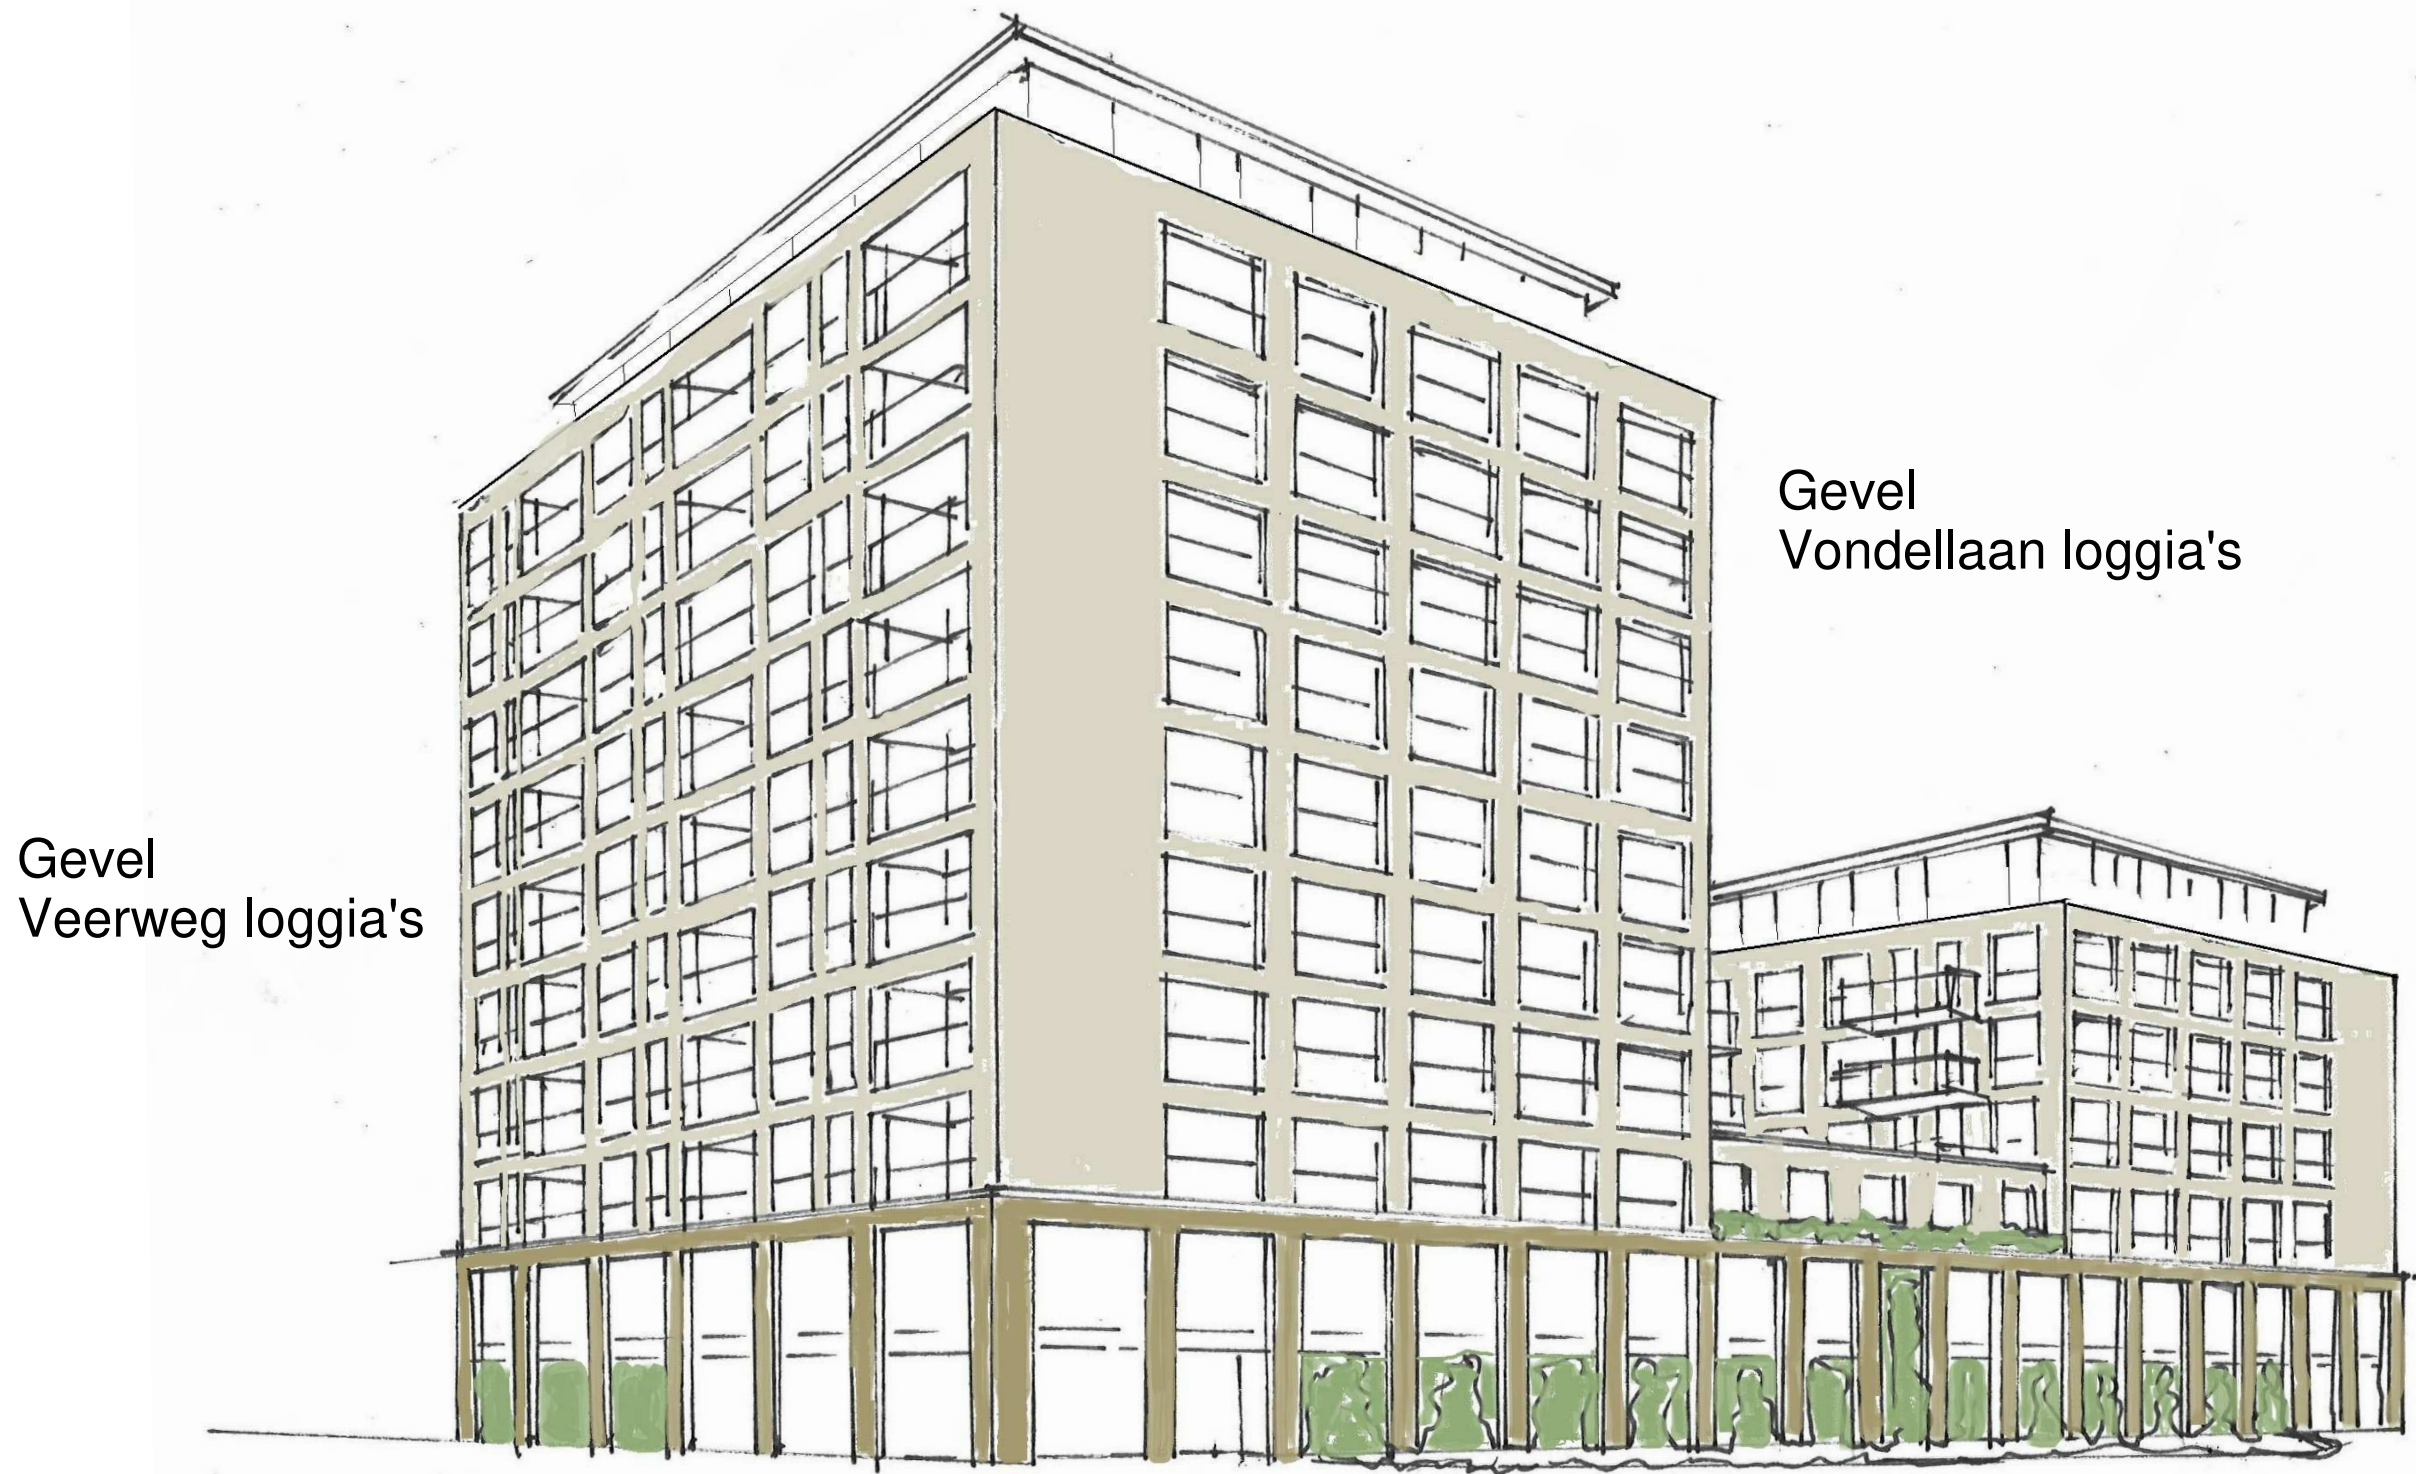

Gevel
Veerweg loggia's

Gevel
Vondellaan loggia's

Penthouse met
overkragend dak

Metselwerk architectuur
diepe negges en
mw verbanden

Plint metselwerk


Gevelarchitectuur alzijdig
Lichte gevelsteen
Groen verbindt het gebouw met het Vondelpark

hfb

adres
Vasteland 78 3011 BN Rotterdam
telefoonnummer
010 266 66 44
website
www.hfb-groep.nl

opdrachtgever
BPI Vastgoed
projectnaam
Papendrecht Vondellaan
onderwerp
Architectuur Gevels

schaal	datum
	28.01.2021
projectcode	20123
tekeningcode	SO-08

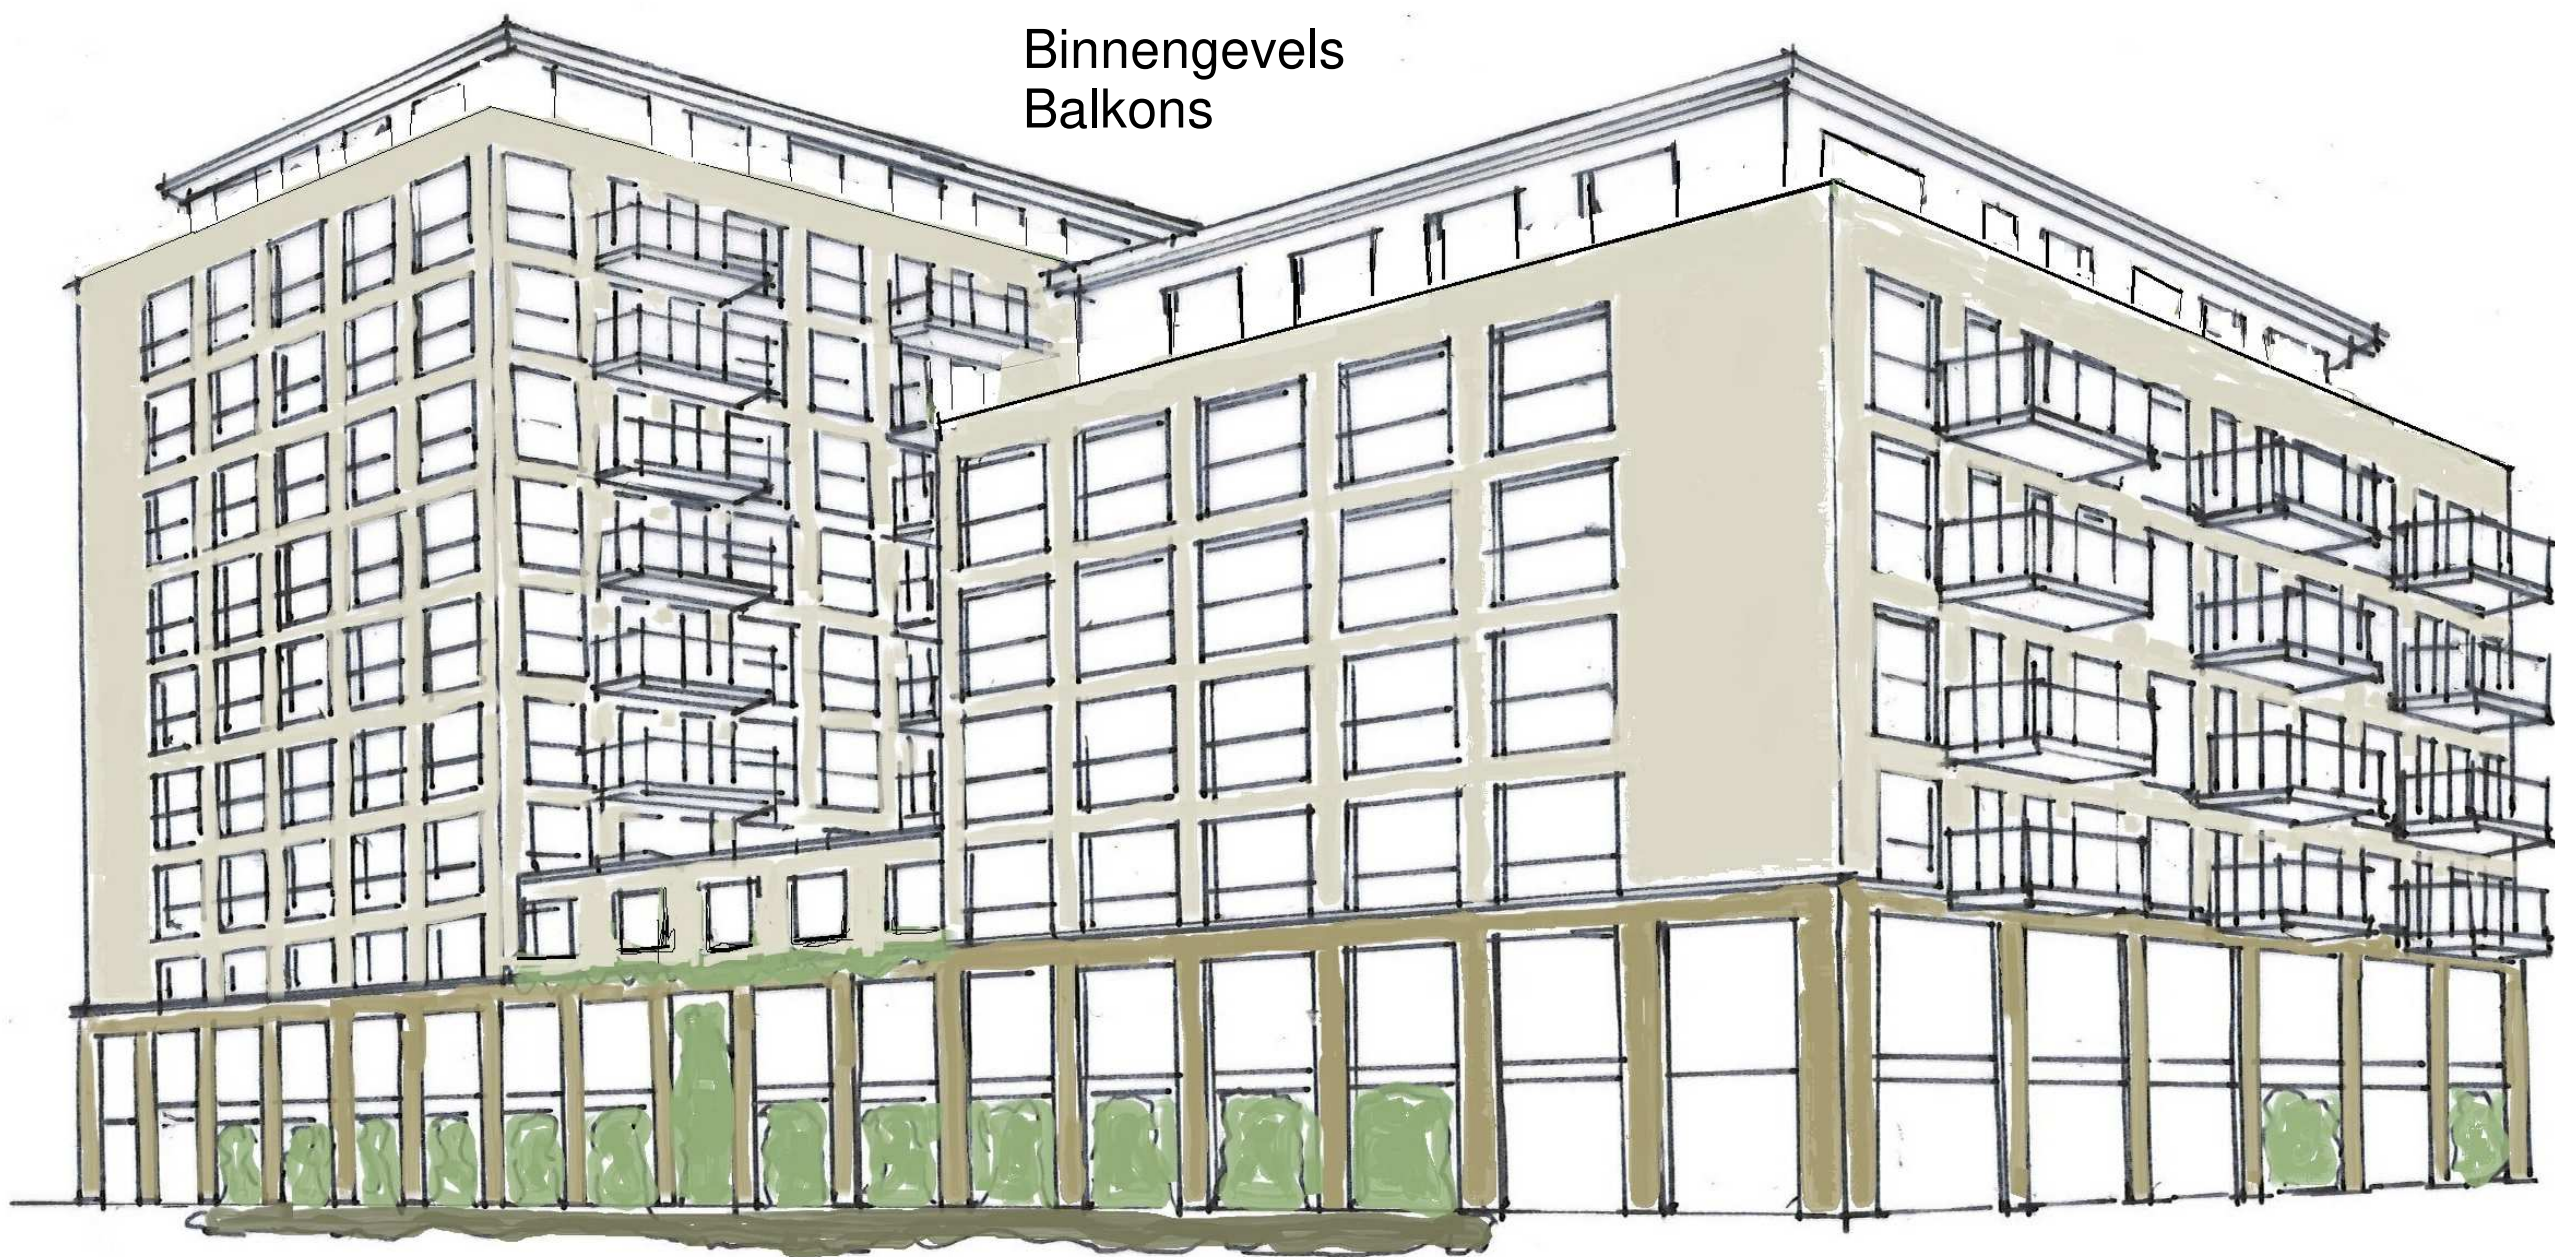

Binnengevels
Balkons

Gevel
Coornhertstraat
Balkons

Plint 1e laag
loggia's


Gevelarchitectuur alzijdig
Lichte gevelsteen
Groen verbindt het gebouw met het Vondelpark

hfb

adres
Vasteland 78 3011 BN Rotterdam
telefoonnummer
010 266 66 44
website
www.hfb-groep.nl

opdrachtgever
BPI Vastgoed
projectnaam
Papendrecht Vondellaan
onderwerp
Architectuur Gevels


schaal
datum
28.01.2021
projectcode
20123
tekeningcode
SO-09

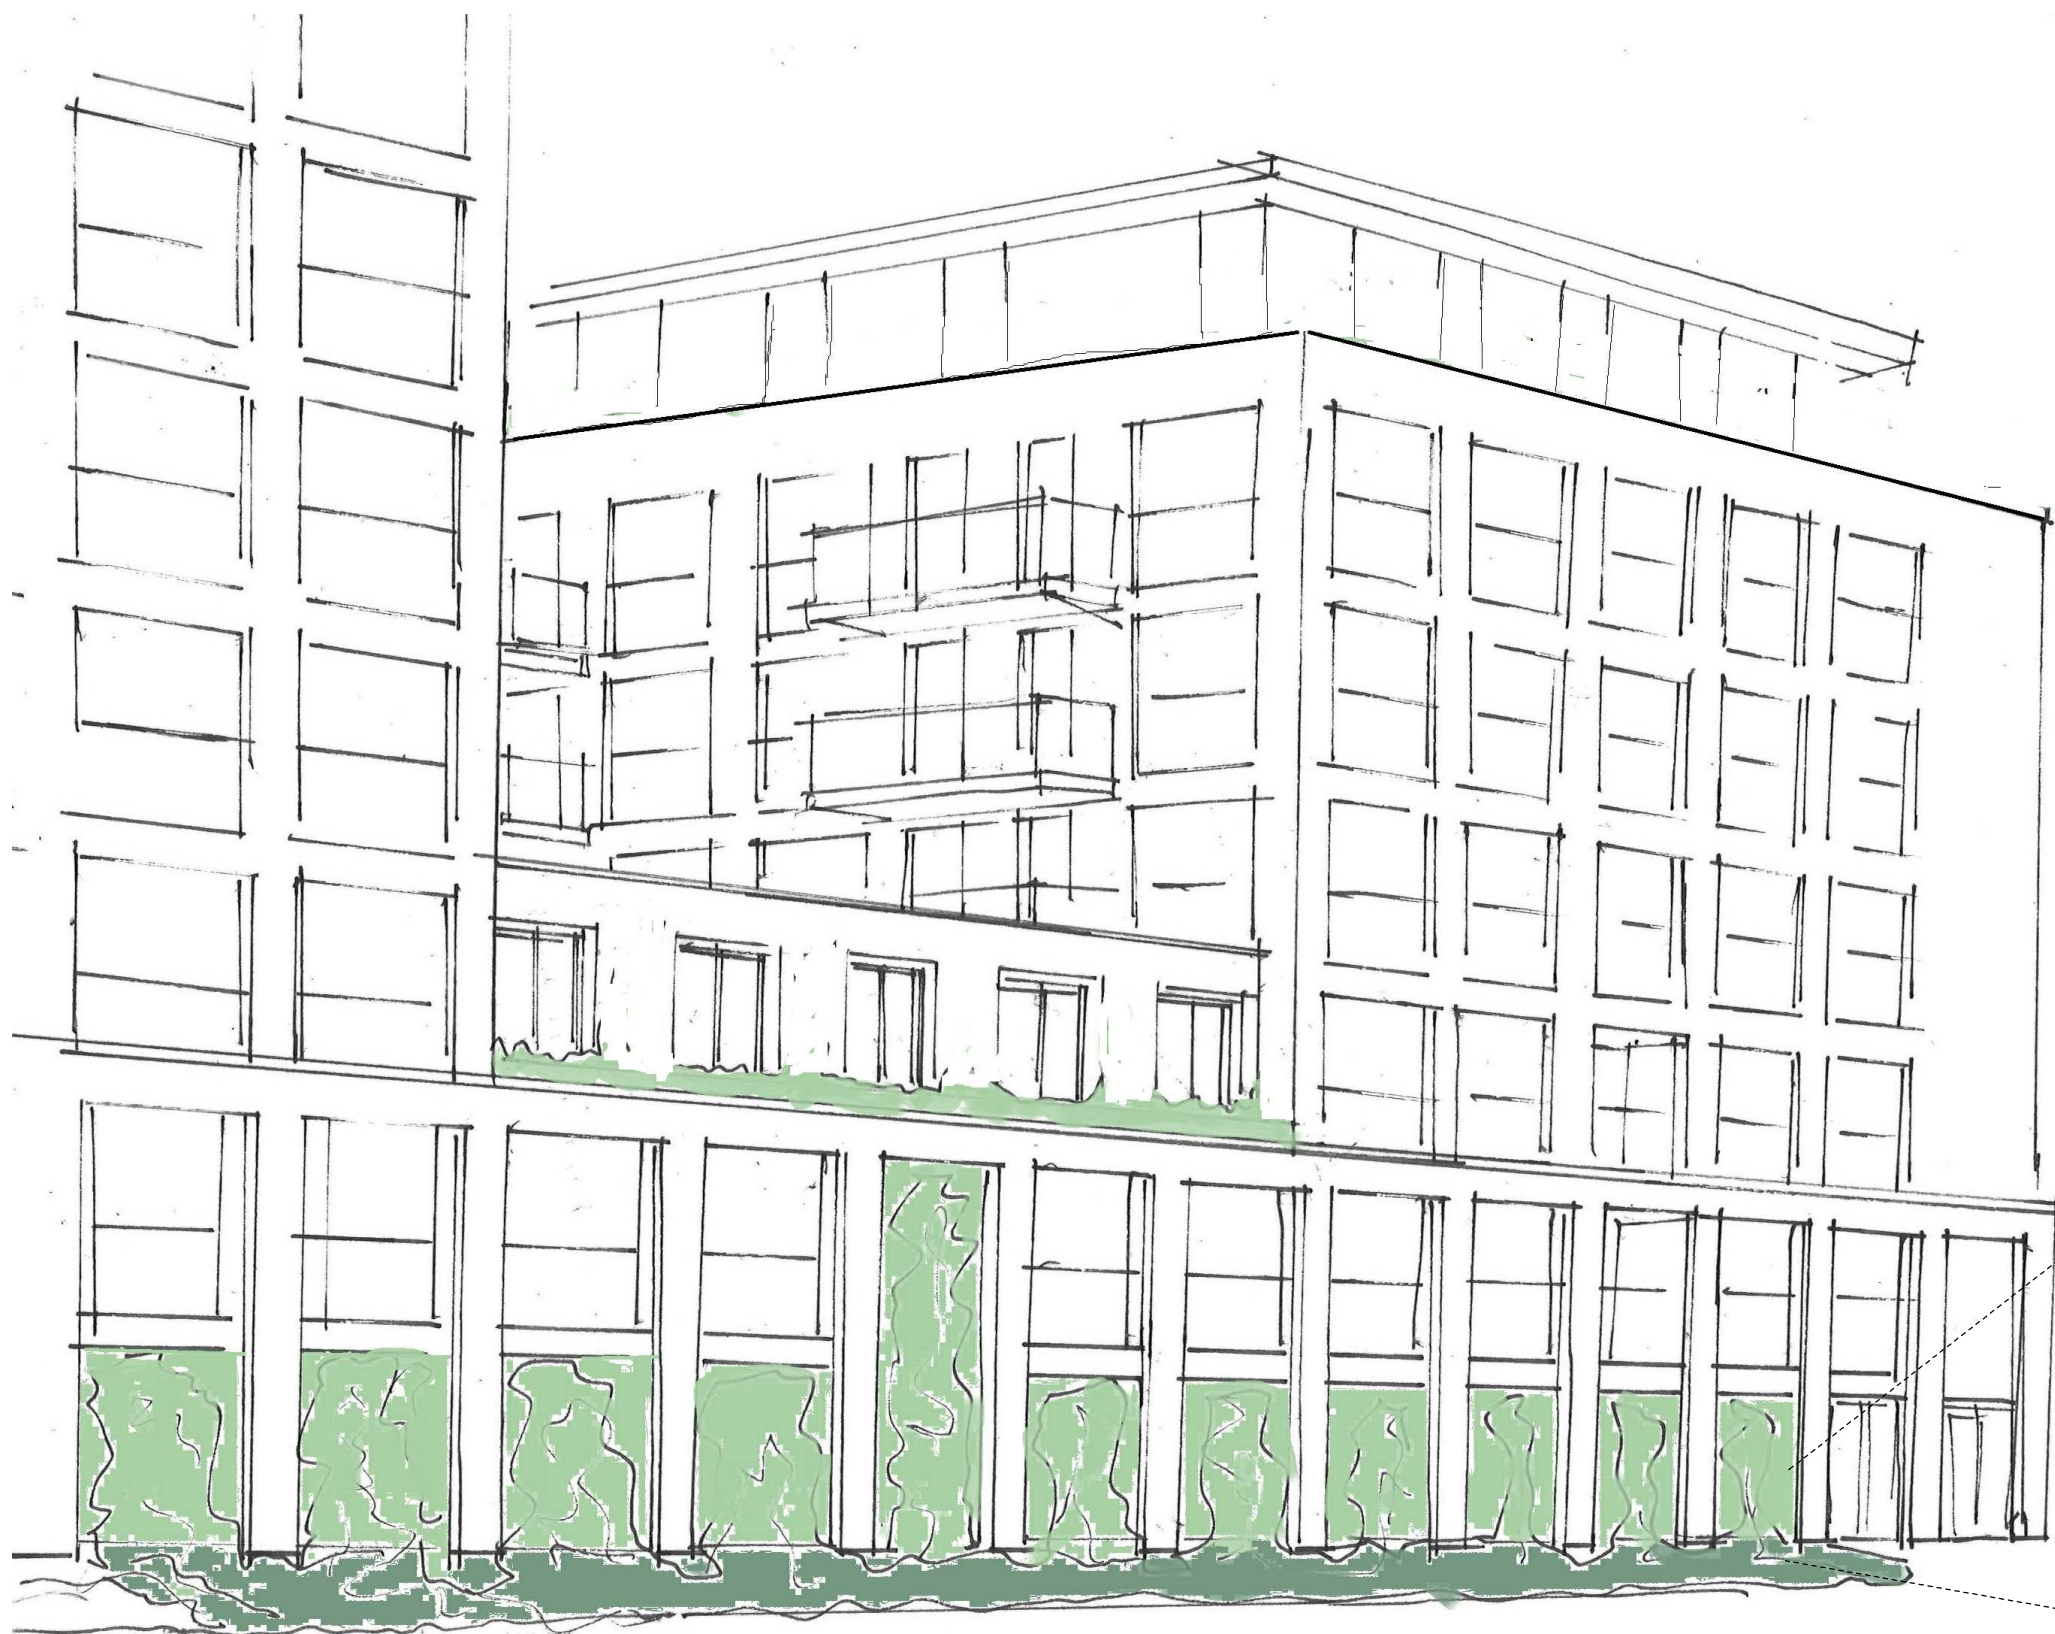

Parkeergarage hekwerk met begroeiing
tussen metselwerk plint



Daktuinen met priveterrassen

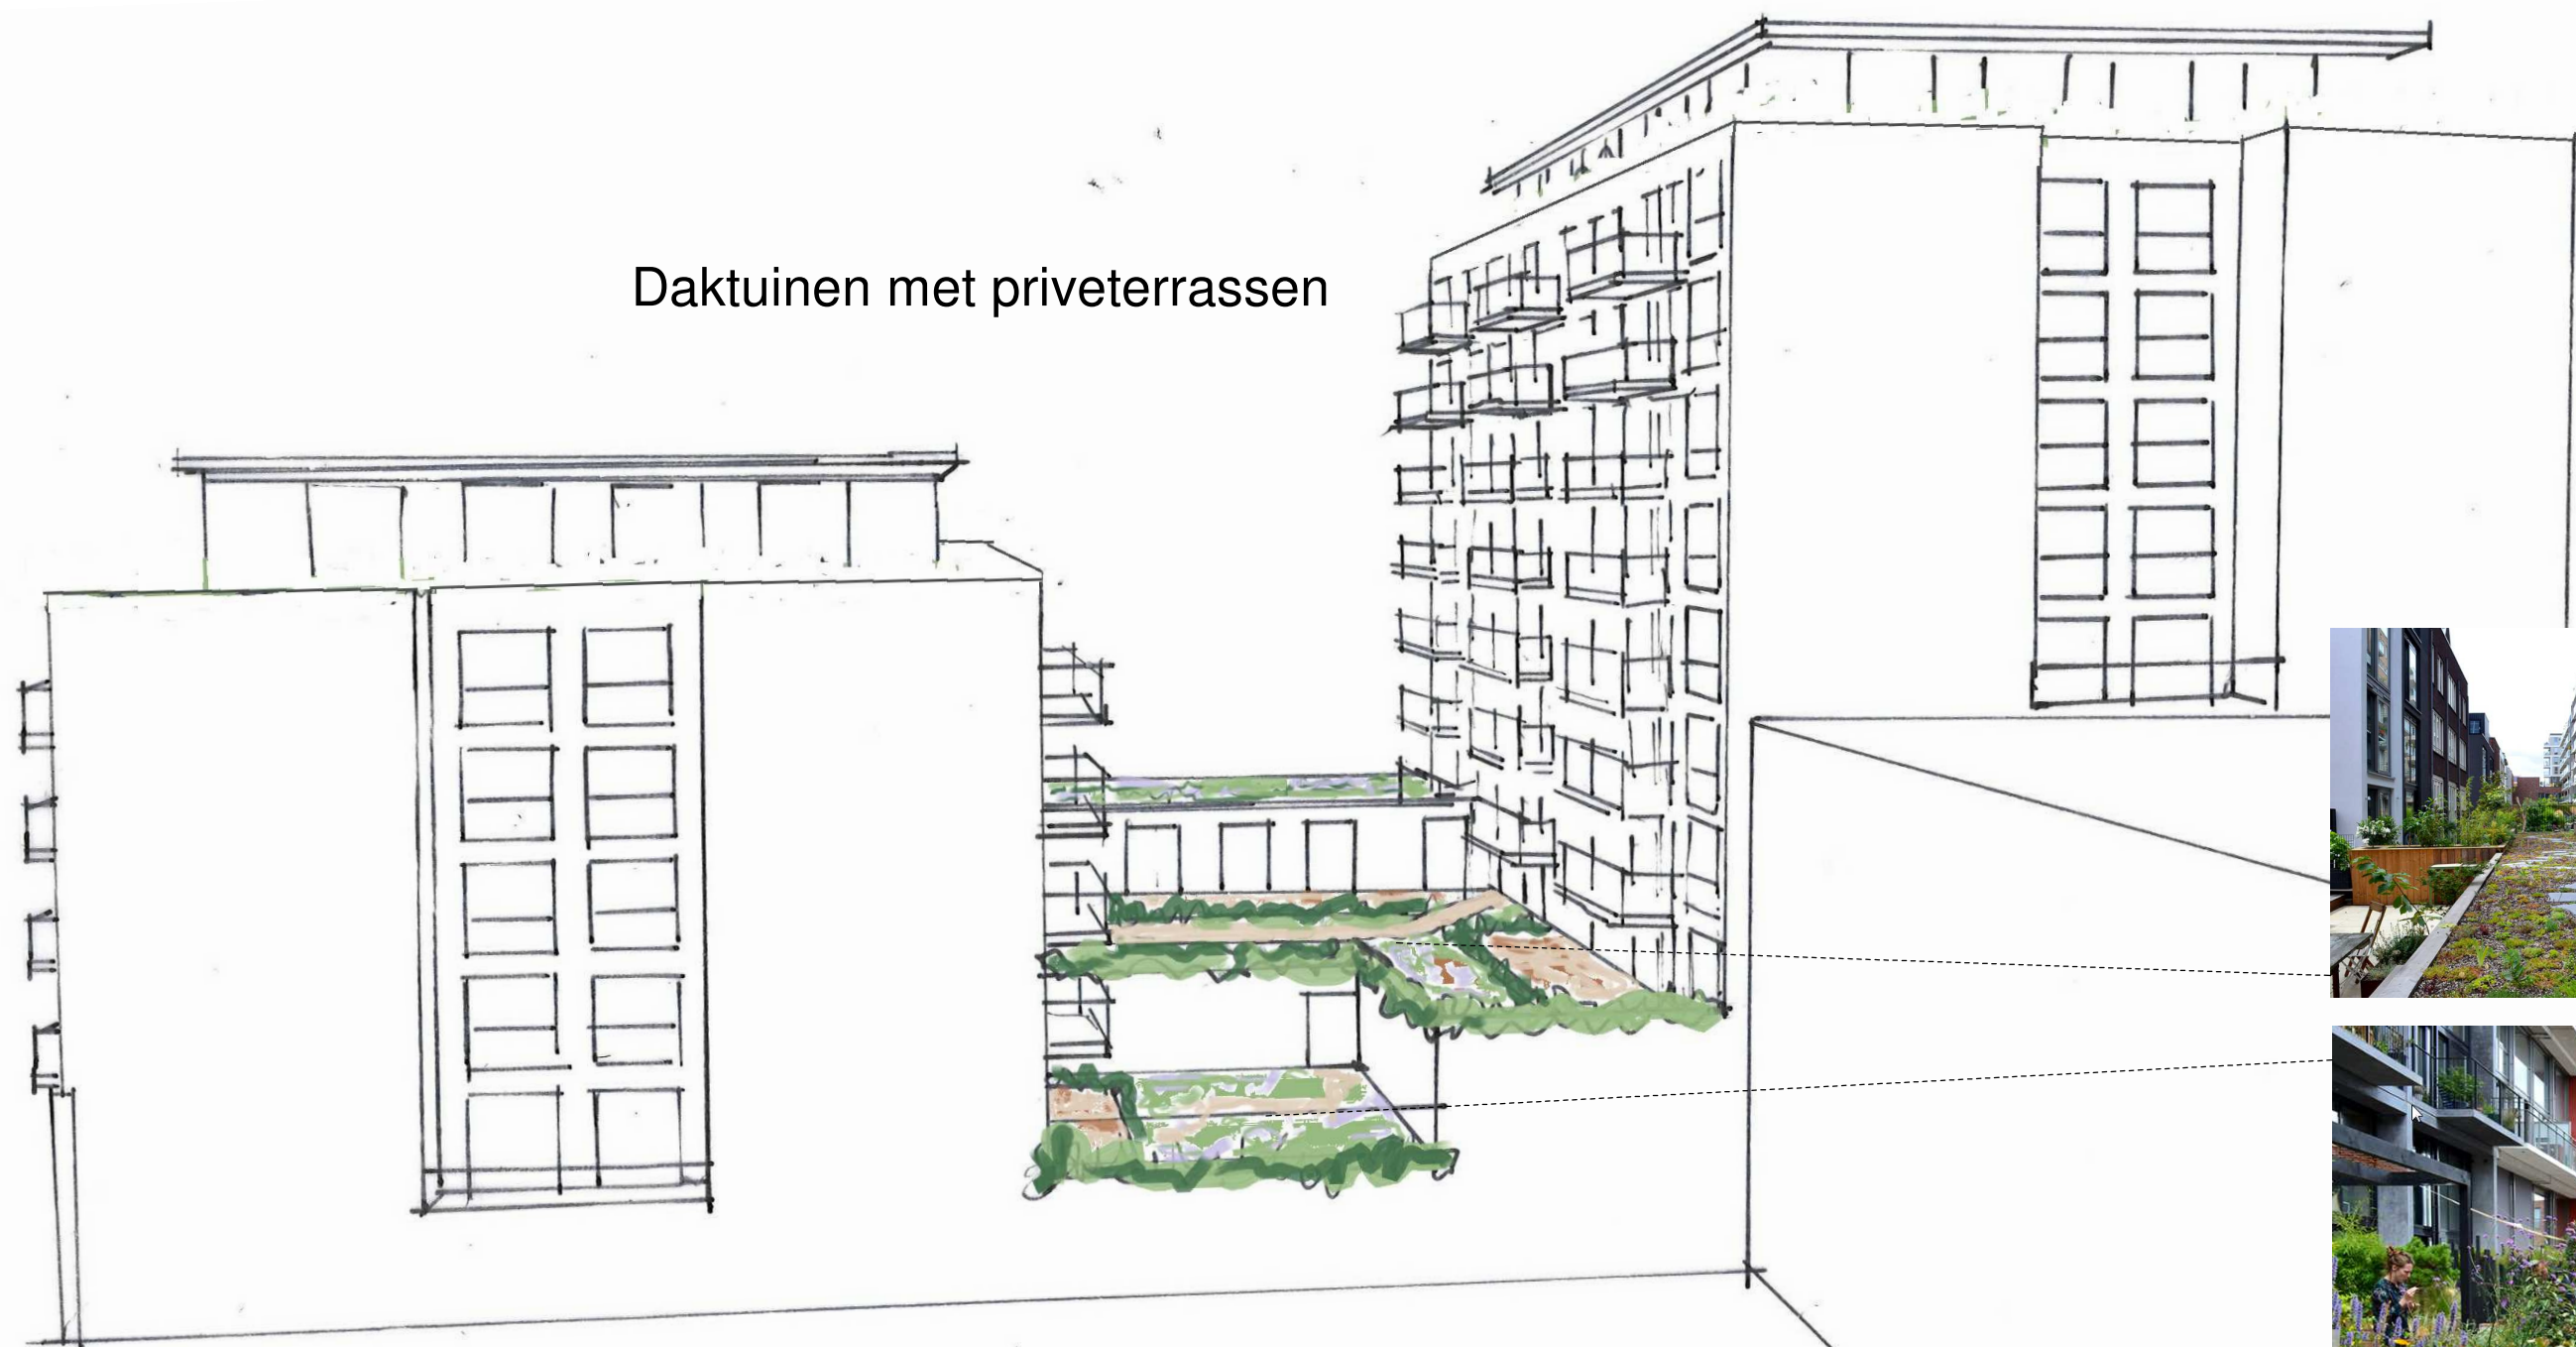

Aangrenzende bebouwing
in overleg met ontwikkeling terrein Vorm



hfb

adres
Vasteland 78 3011 BN Rotterdam
telefoonnummer
010 266 66 44
website
www.hfb-groep.nl

opdrachtgever
BPI Vastgoed
projectnaam
Papendrecht Vondellaan
onderwerp
Groen daktuin

schaal
datum
28.01.2021
projectcode
20123
tekeningcode
SO-11



Terugliggende entree Veerweg - Vondellaan



Plint 2-laags metselwerk met dubbelhoge vulling/loggia's



Entree benadrukken

Entree Vondellaan- Coornherstraat