


Palenplan

- ALGEMENE OPMERKINGEN mbt heiwerk**
- Peil is bk afgewerkte begane grondvloer = ca. 2,85 m + NAP
 - Toe te passen voorgespannen prefab betonpalen (glad)
 - De constructeur dient minimaal 1 dag voor aanvang van het heiwerk hiervan op de hoogte te worden gesteld
 - Sondering met nummer
 - Alle palen dienen over de vaste laag gekalenderd te worden
 - De kalenderstaten dienen, volledig ingevuld, per omgaande aan de constructeur verzonden te worden
 - Voor sonderingen zie het rapport van Konings Grondboorbedrijf BV
 - Heistelling van de bouwplaats af te voeren na goedkeuring kalenders door de constructeur en plaatselijke bouwtoezicht
 - Alle palen in te meten en op tekening aangeven en per omgaande aan de constructeur verzenden
 - Wij adviseren na het evt ontgraven alle palen door te laten meten op mogelijke breuk (Hamertje tik)
 - Voor b.k. paal zie palenplan en paaldetails

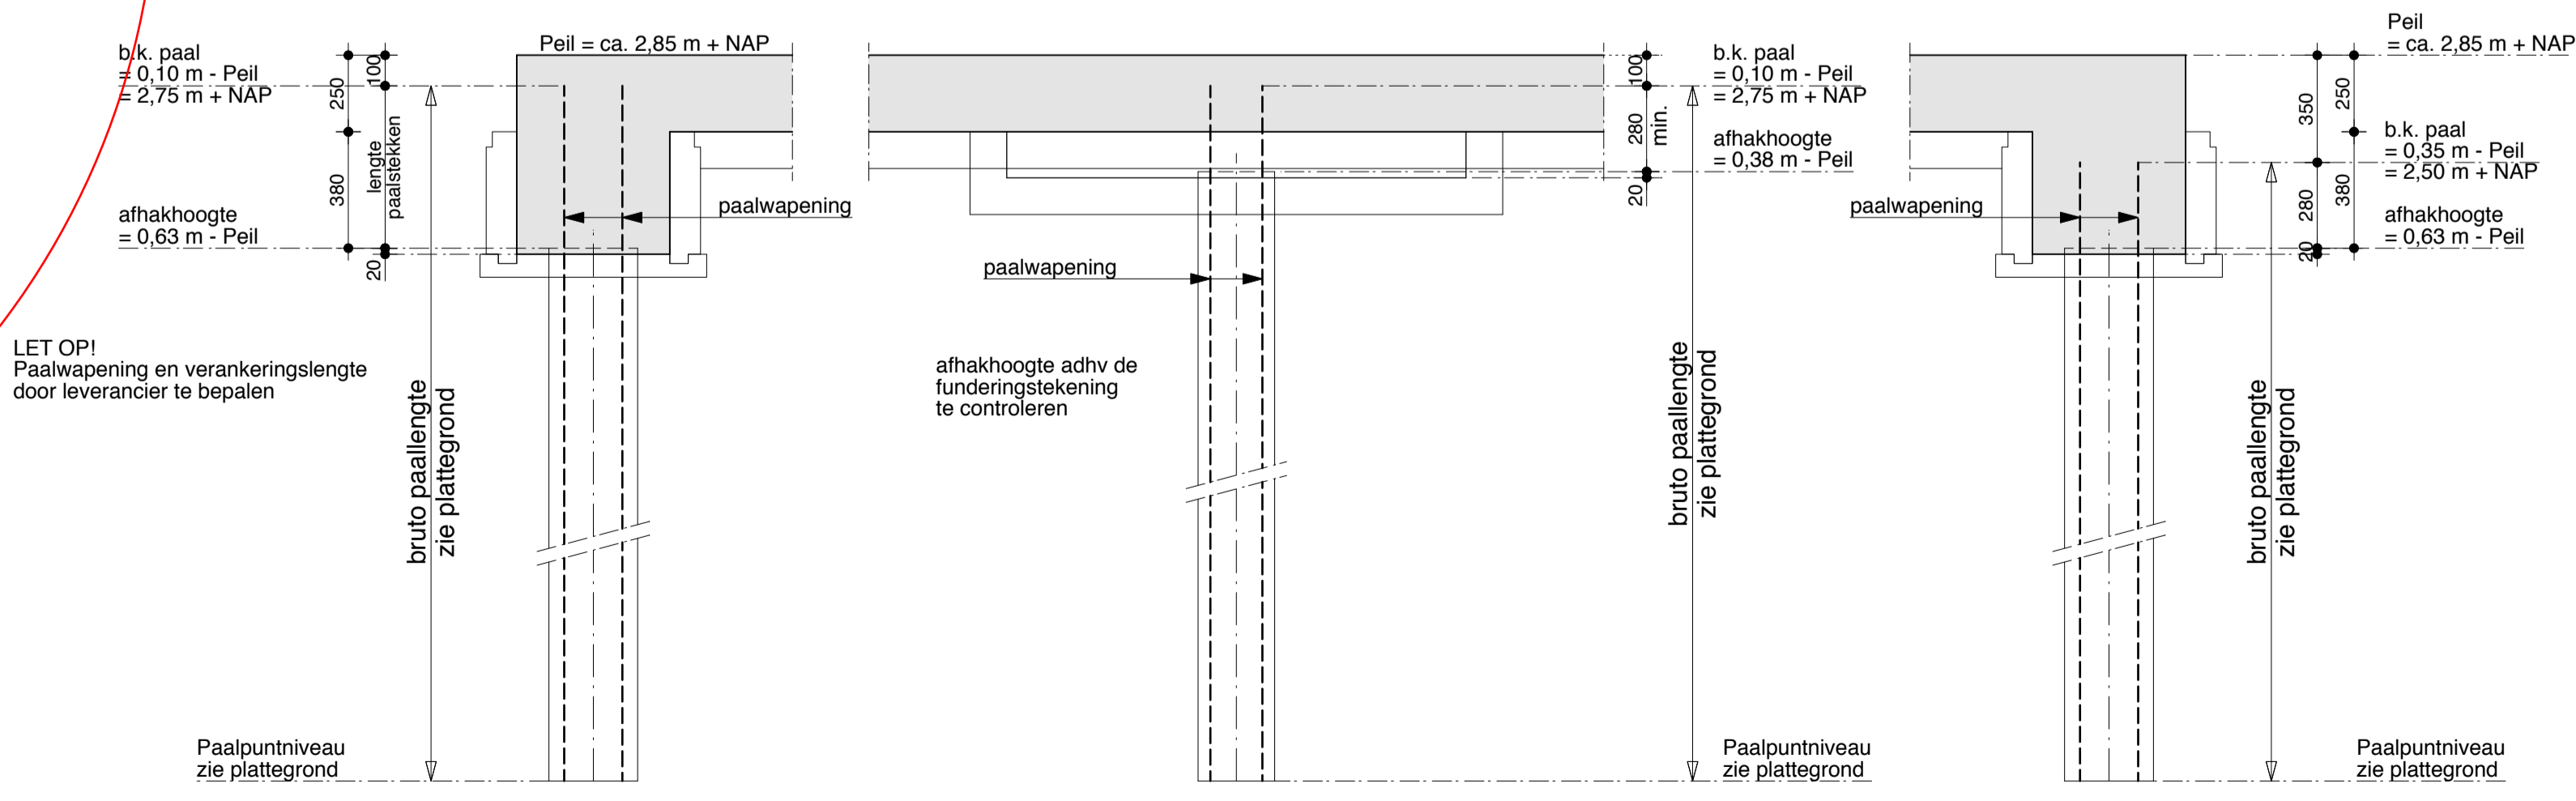

Alg. paaldetail palen met trekbelasting (paalnr. met *)

Algemeen paaldetail tpv de vloer (poeren)

Alg. paaldetail tpv de balken

ALGEMENE OPMERKINGEN mbt palen
 Totaal toe te passen:
 191 stuks voorgespannen prefab betonpalen waarvan: 29 november 2017
 9 stuks 400x400 mm lang 19,25 m (* met trekbelasting)
 10 „ 400x400 mm „ 19,00 m
 3 „ 400x400 mm „ 18,75 m (* met trekbelasting)
 8 „ 290x290 mm „ 19,00 m
 1 „ 290x290 mm „ 18,50 m
 42 „ 250x250 mm „ 19,75 m
 76 „ 250x250 mm „ 19,25 m
 26 „ 250x250 mm „ 18,75 m
 16 „ 250x250 mm „ 18,50 m

Paalaanduidingen:
 □ = 400x400 mm
 ■ = 290x290 mm
 ▣ = 250x250 mm

D	C	B	A
30-03-2017	JvdG	G.D.	lengte hal, algemene paaldetails, paalplaatsing, paalspecificatie, diversen
wijz.	datum	get.	gec.
			omschrijving

ingenieursbureau concreto
 rotterdamseweg 68 - 3332 ak zwijndrecht telefoon 078 - 6122311

werk	Bedrijfshal Nanengat 1 te Papendrecht	getekend	J.v.d.G.
onderdeel	PALENPLAN	gecont.	G.P. Dolk
opdrachtgever	C. de Koning & Zn. BV	schaal	1:100/20
		datum	10-03-2017
		werk nr.	17-043
		tek. nr.	B1
		wijz.	A
		afmeting	A1

Omgevingsdienst Zuid-Holland Zuid

De constructieve controle van dit stuk heeft plaatsgevonden, bij de controle op basis van het door ons vastgestelde toetsingsbeleid is geen aanleiding gevonden tot op- of aanmerkingen.

Paraaf: [Handwritten Signature]