


Legenda


Geometrie	Omschrijving	Status
	Kabels- en leidingen	Bestaand
	Buisleiding gevaarlijke stoffen	Bestaand
	Gas hogedruk	Vervallen
	Gas lagedruk	Nieuw
	Electra hoogspanning	Vervallen
	Electra middenspanning	Nieuw
	Electra laagspanning	Vervallen
	Water	Nieuw
	Data	Vervallen
	Riool druk	Nieuw
	Riool vrijverval	Nieuw
	Warmteleiding aanvoer en retour	Nieuw
	Proefsleufgegevens	Nieuw
	Werkgrens	Nieuw
	Materiaalgrens	Nieuw
	Materiaalgrens	Vervallen
	Opsluitband 100x200 mm	Nieuw
	Opsluitband 120x250 mm	Nieuw
	Trottoirband 130/150x250 mm	Nieuw
	Opsluitband 100x200 mm	Vervallen
	Buishekwerk	Nieuw
	Buishekwerk	Vervallen
	Betontegels 300x300x45 mm	Bestaand
	Betontegels 300x300x45 mm	Nieuw
	Gras	Bestaand
	Gras	Nieuw
	Beplanting	Bestaand
	Beplanting	Nieuw
	Haag, 1,00 meter hoog	Nieuw
	Kolk	Bestaand
	Trottoirkolk	Vervallen
	Trottoirkolk	Nieuw
	Lichtmast	Bestaand
	Diamantkoppaal	Nieuw
	Verkeersbordpaal	Bestaand
	Sierbol	Vervallen
	Afvalbak	Nieuw
	Afvalbak	Vervallen
	Ondergrondse container, restafval	Nieuw
	Bovengrondse cocon, gft-afval	Nieuw

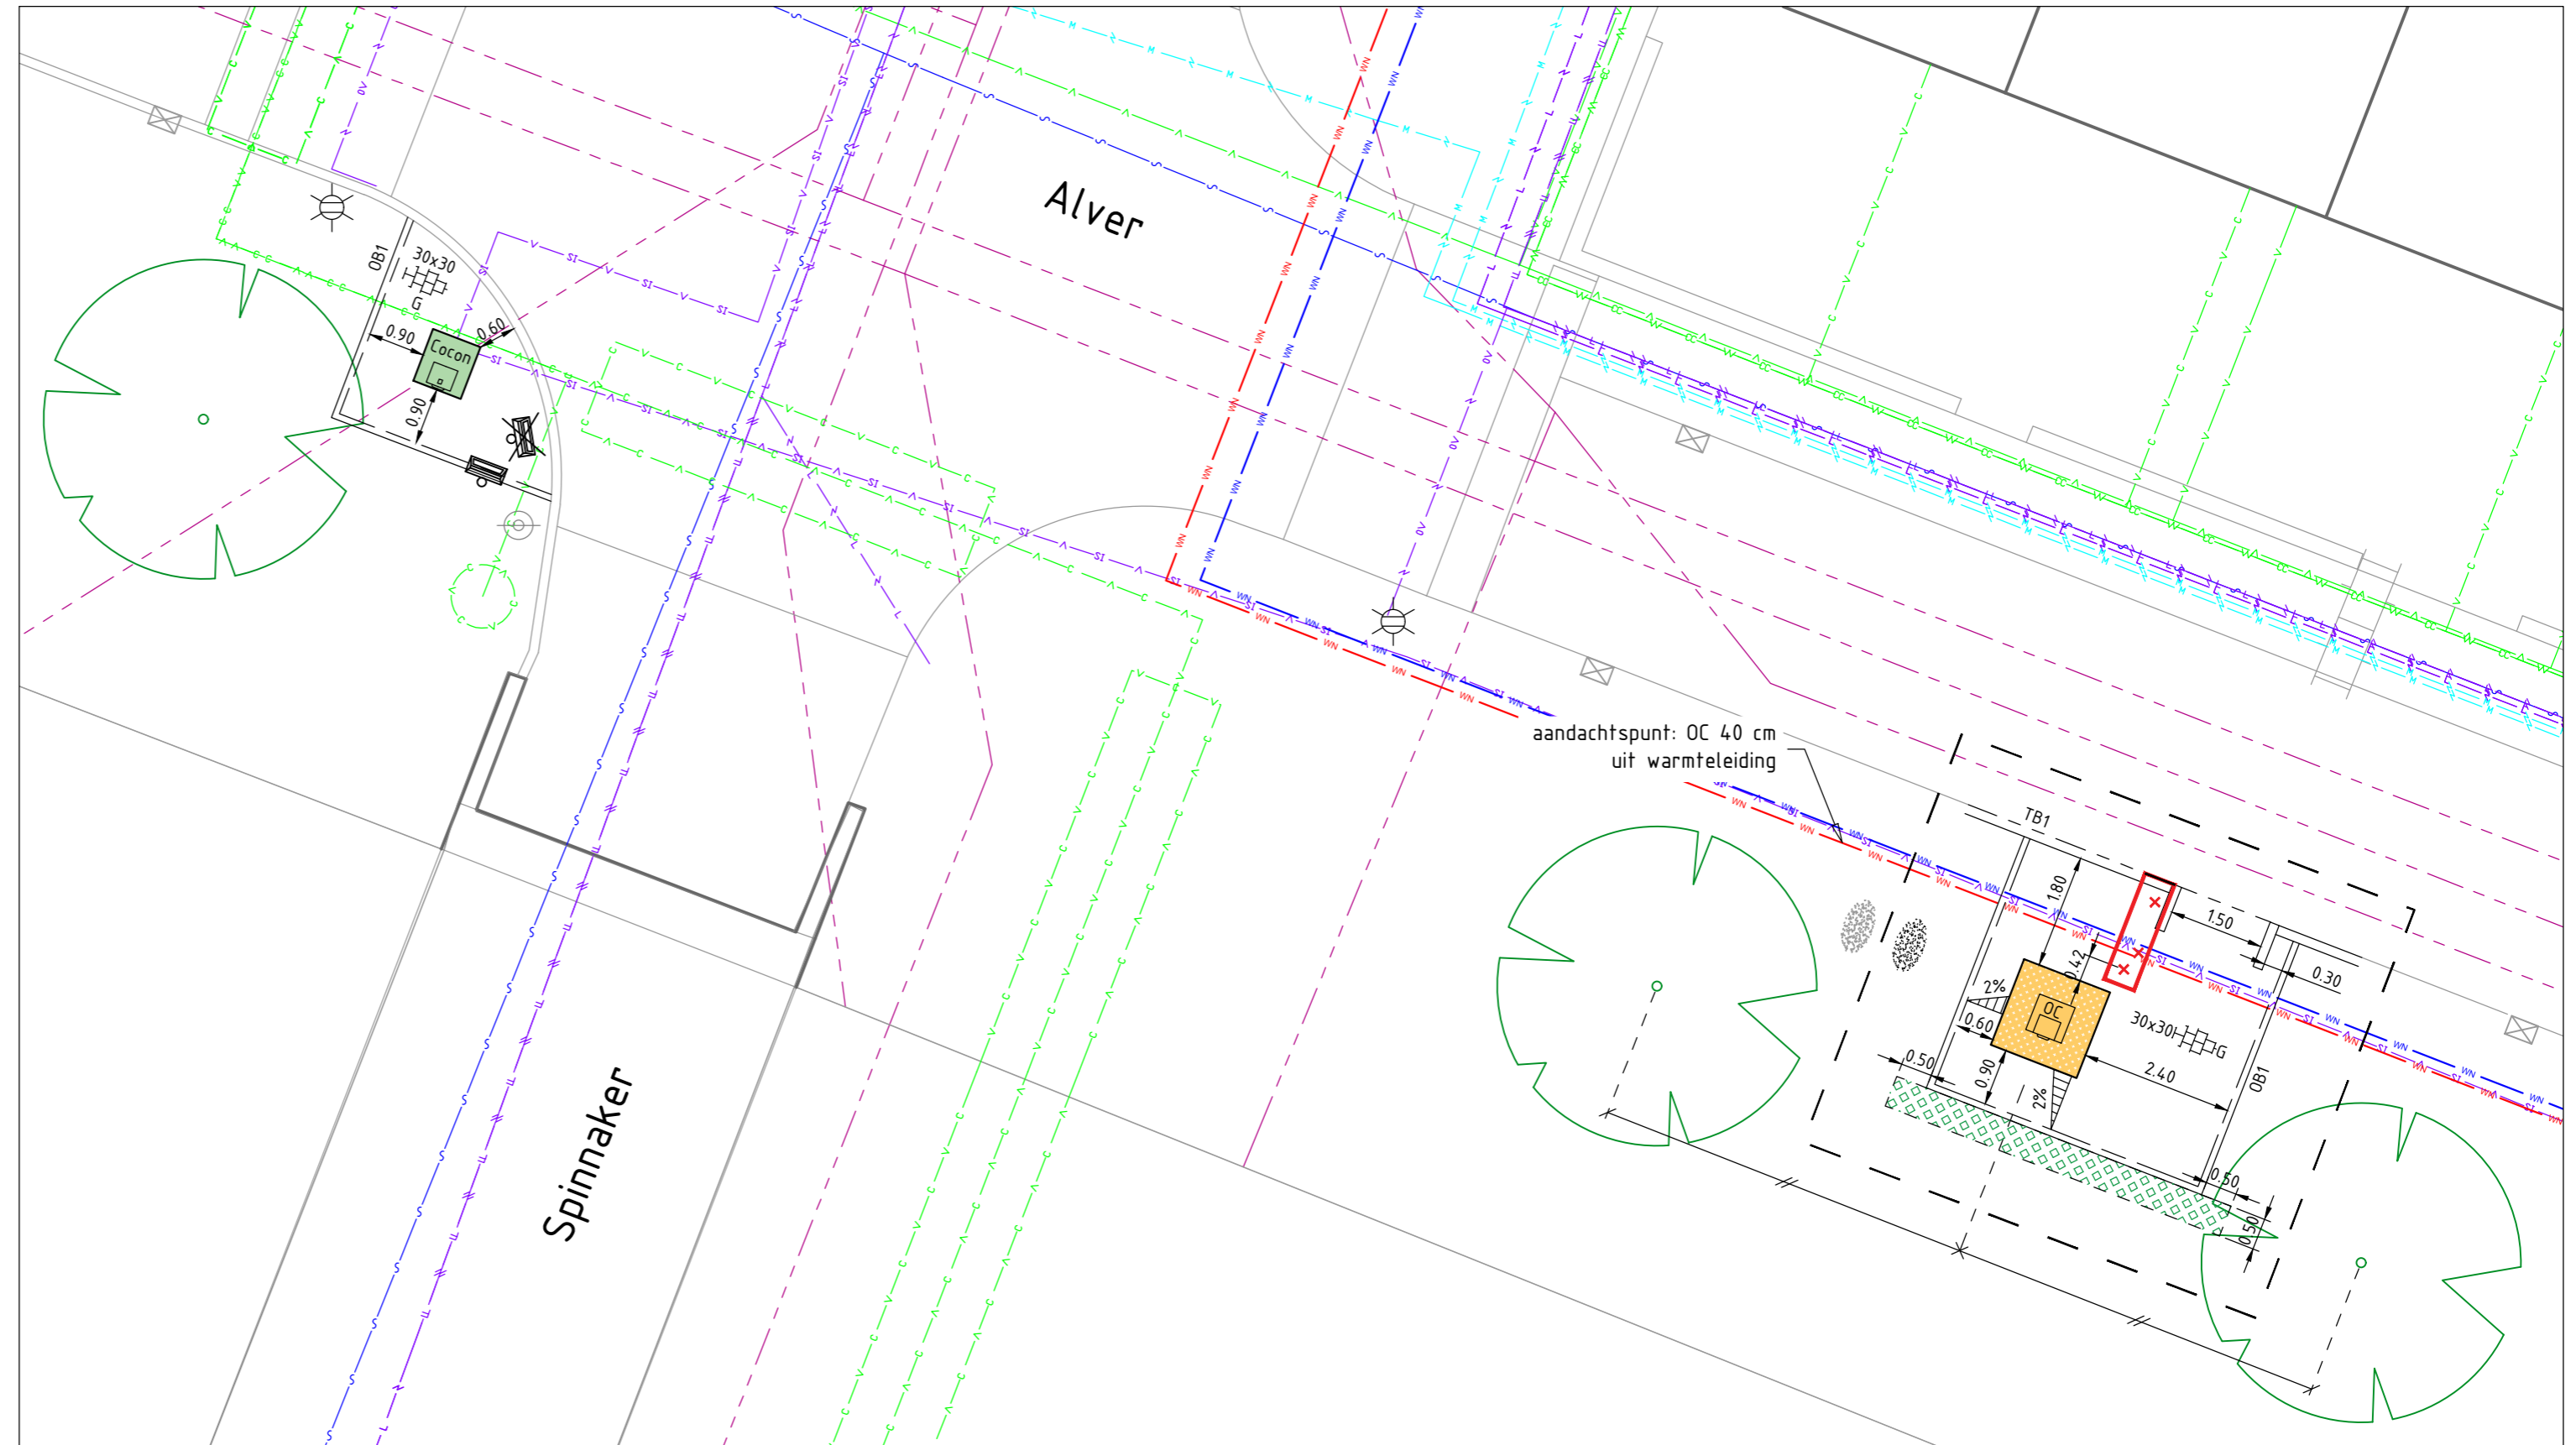

Nieuwe situatie - locatie 004 Alver 29
Schaal 1:100



Bestaande situatie

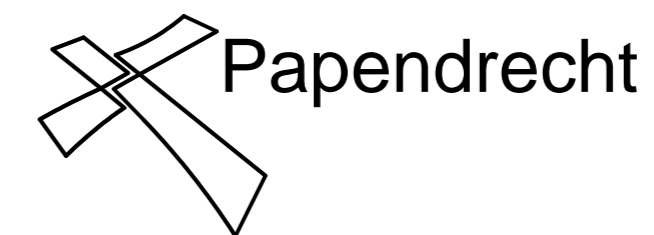

04-11-2019	A	Haag toegevoegd en cocon verplaatst.
Datum:	Wijziging:	Omschrijving:

Werk	Ondergrondse containers wijk Oostpolder		
Onderdeel	Nieuwe situatie locatie O04 Alver 29 Inrichtingstekening		
Schaal	1:100	Status:	Definitief
Getekend:	W. Bakker	Gewijzigd d.d.	Gezien: R. van der Steen
Datum:	25-10-2019	door	Formaat: A2
Besteknummer:		Blad: 4 van 18	Tekeningnummer: