

PROJECT: Opslagloodsen en kantoren  
 Matena 3, 3356 LG Papendrecht  
 2017-02

PROJECTNUMMER: 2017-02

OPDRACHTGEVER: Van Heteren Groep  
 Matena 3 3356 LG Papendrecht  
 jan@jvanheteren.nl

ONDERDEEL: Principedetails  
 NUMMER: D1  
 SCHAAL: 1:10  
 FASE: omgevingsvergunning  
 DATUM: 22-11-2017  
 LAATSTE WIJZIGING: n.v.t.


PRINCIPEDETAIL 1

JAN VAN BALLEGOOIJEN | ARCHITECT

adres Nederland: Kerkweg 38  
 3371 AG Hardinxveld-Giessendam

adres België: Osystraat 48 bus 5  
 2060 Antwerpen

architecture@janvanballegooijen.com  
 +31 6 19 36 44 78

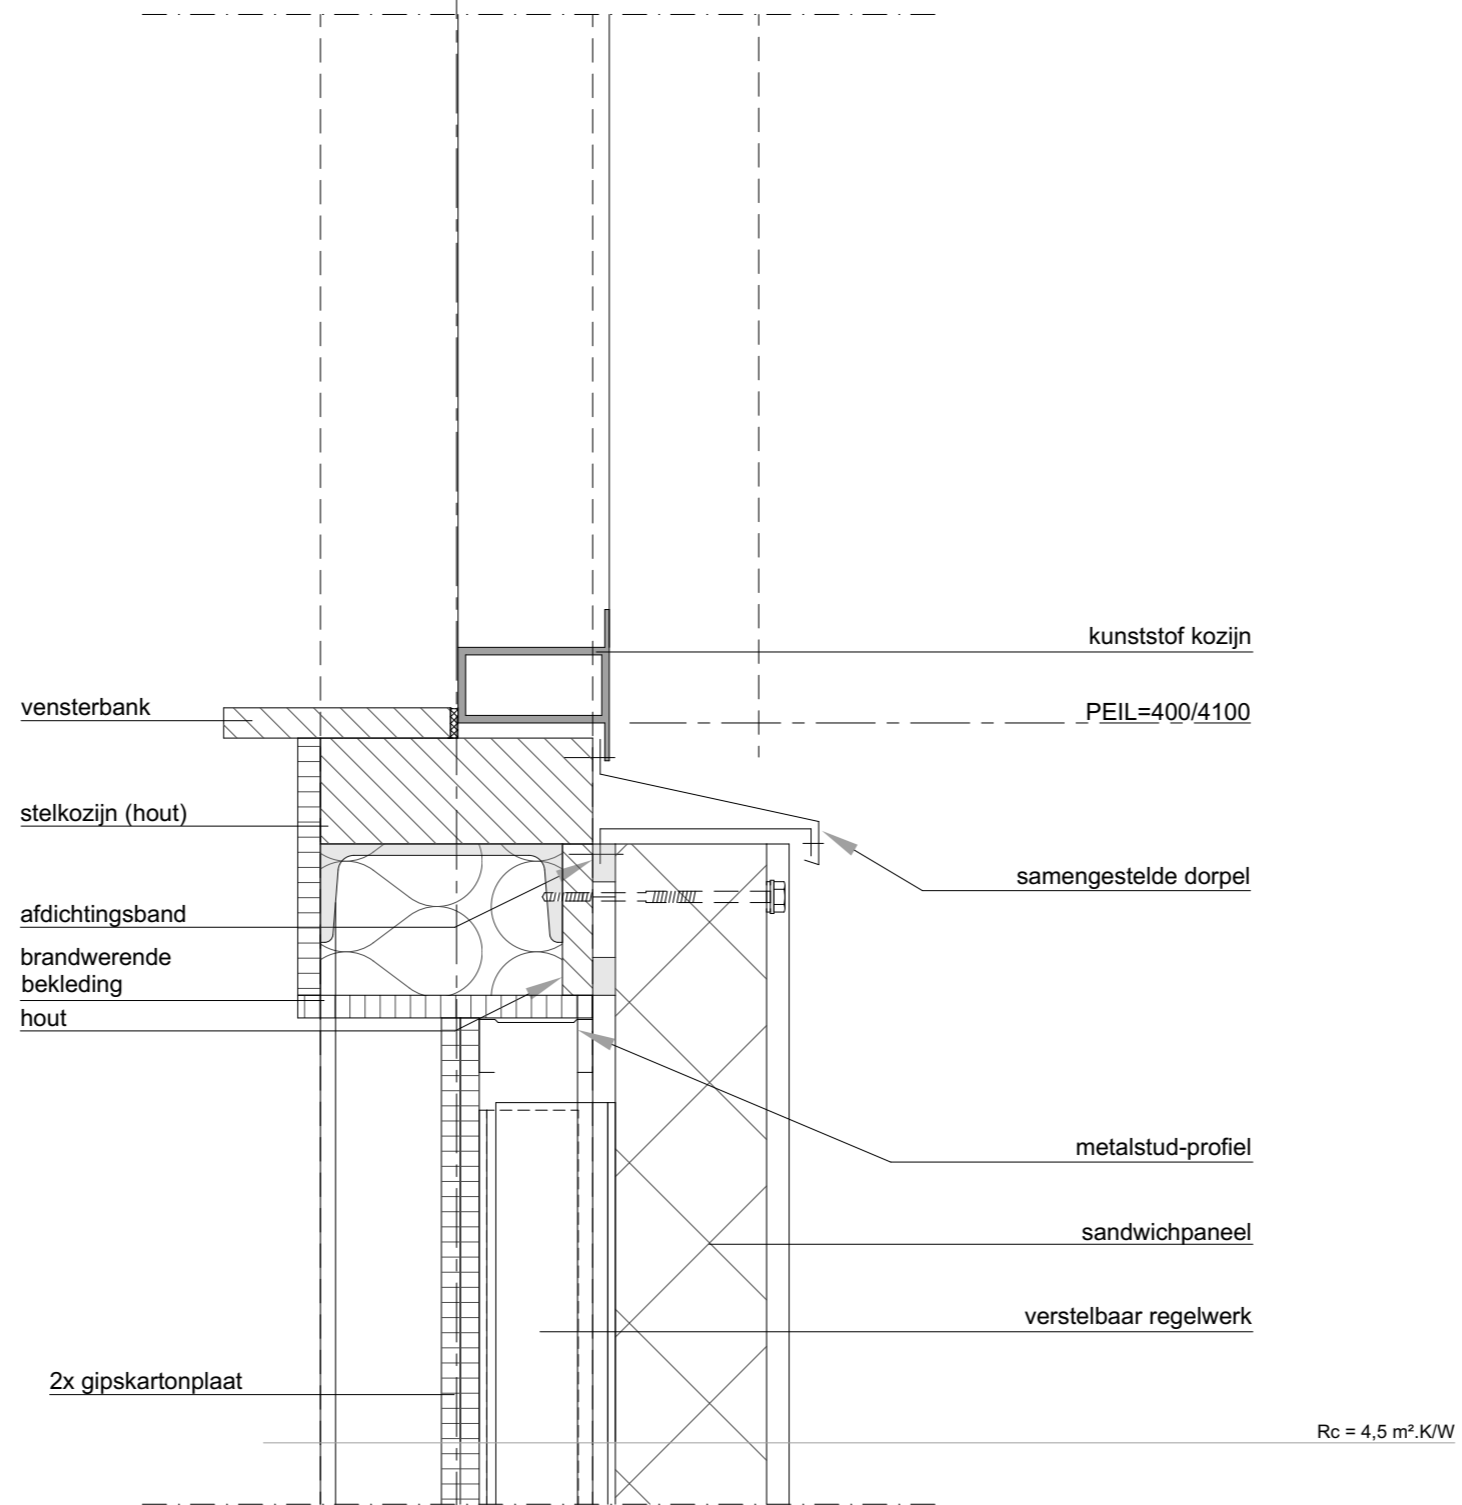

PROJECT: Opslagloodsen en kantoren  
 Matena 3, 3356 LG Papendrecht  
 2017-02  
 PROJECTNUMMER:  
 OPDRACHTGEVER: Van Heteren Groep  
 Matena 3 3356 LG Papendrecht  
 jan@jvanheteren.nl  
 ONDERDEEL: Principedetails  
 NUMMER: D2  
 SCHAAL: 1:10  
 FASE: omgevingsvergunning  
 DATUM: 22-11-2017  
 LAATSTE WIJZIGING: n.v.t.


## PRINCIPEDETAIL 2

**JAN VAN BALLEGOOIJEN | ARCHITECT**

adres Nederland:  
 Kerkweg 38  
 3371 AG  
 Hardinxveld-Giessendam

adres België:  
 Osystraat 48 bus 5  
 2060  
 Antwerpen

architecture@janvanballegooijen.com  
 +31 6 19 36 44 78

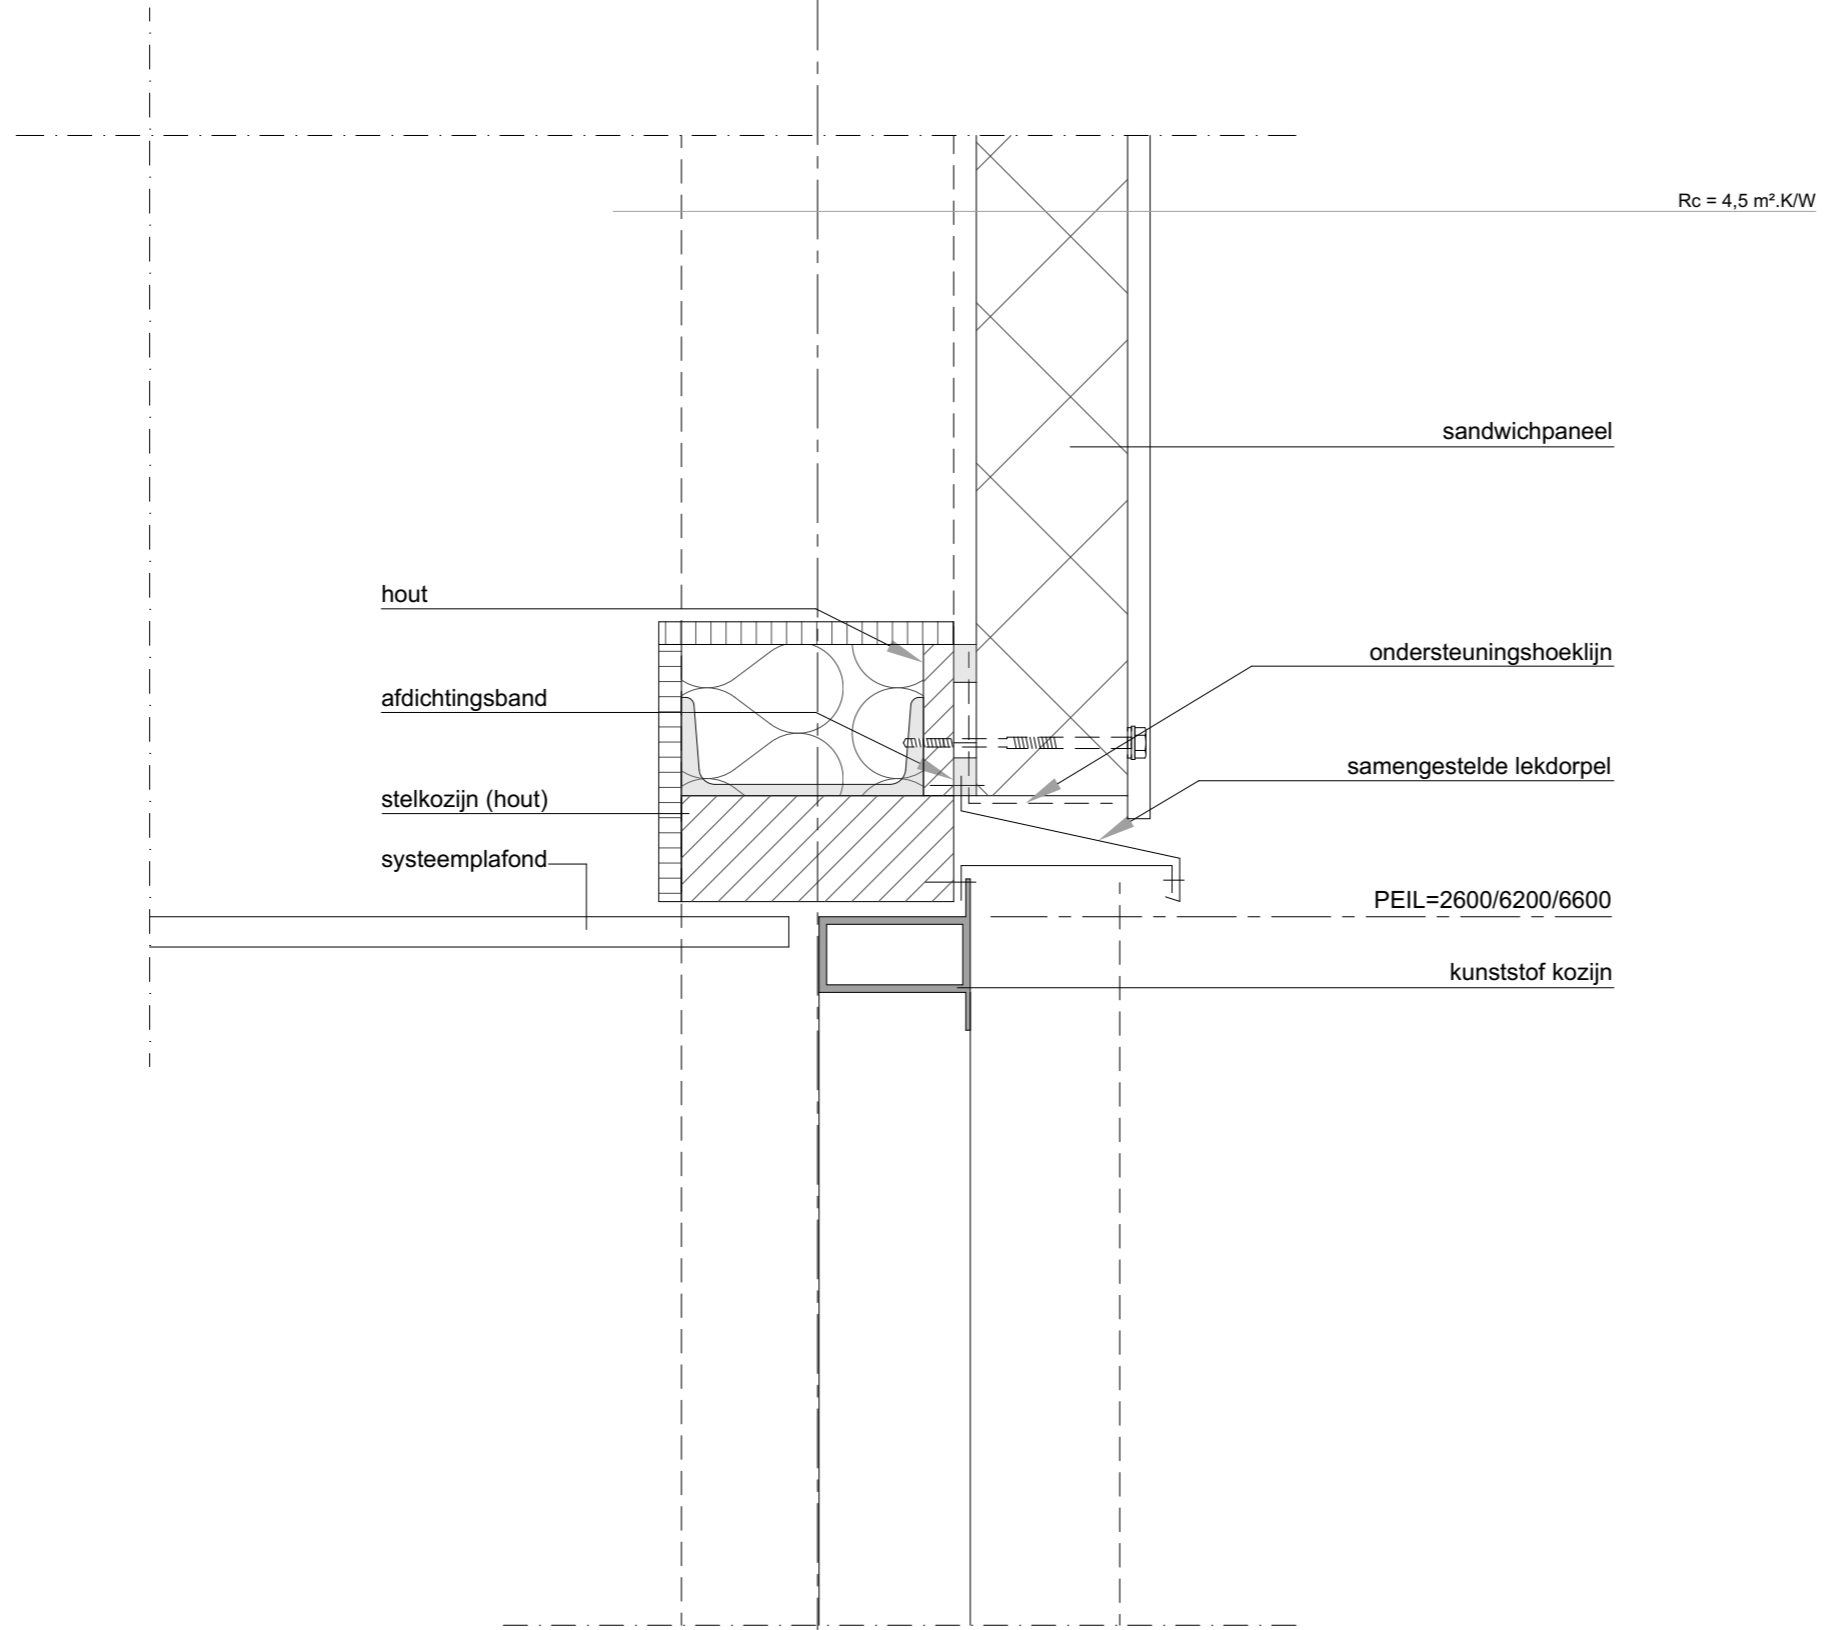

PRINCIPEDETAIL 3

PROJECT: Opslagloodsen en kantoren  
 Matena 3, 3356 LG Papendrecht  
 2017-02


PROJECTNUMMER: 2017-02

OPDRACHTGEVER: Van Heteren Groep  
 Matena 3 3356 LG Papendrecht  
 jan@jvanheteren.nl

ONDERDEEL: Principedetails  
 NUMMER: D3  
 SCHAAL: 1:10  
 FASE: omgevingsvergunning  
 DATUM: 22-11-2017  
 LAATSTE WIJZIGING: n.v.t.

JAN VAN BALLEGOOIJEN | ARCHITECT

adres Nederland: Kerkweg 38, 3371 AG Hardinxveld-Giessendam  
 adres België: Osystraat 48 bus 5, 2060 Antwerpen  
 architecture@janvanballegooijen.com  
 +31 6 19 36 44 78

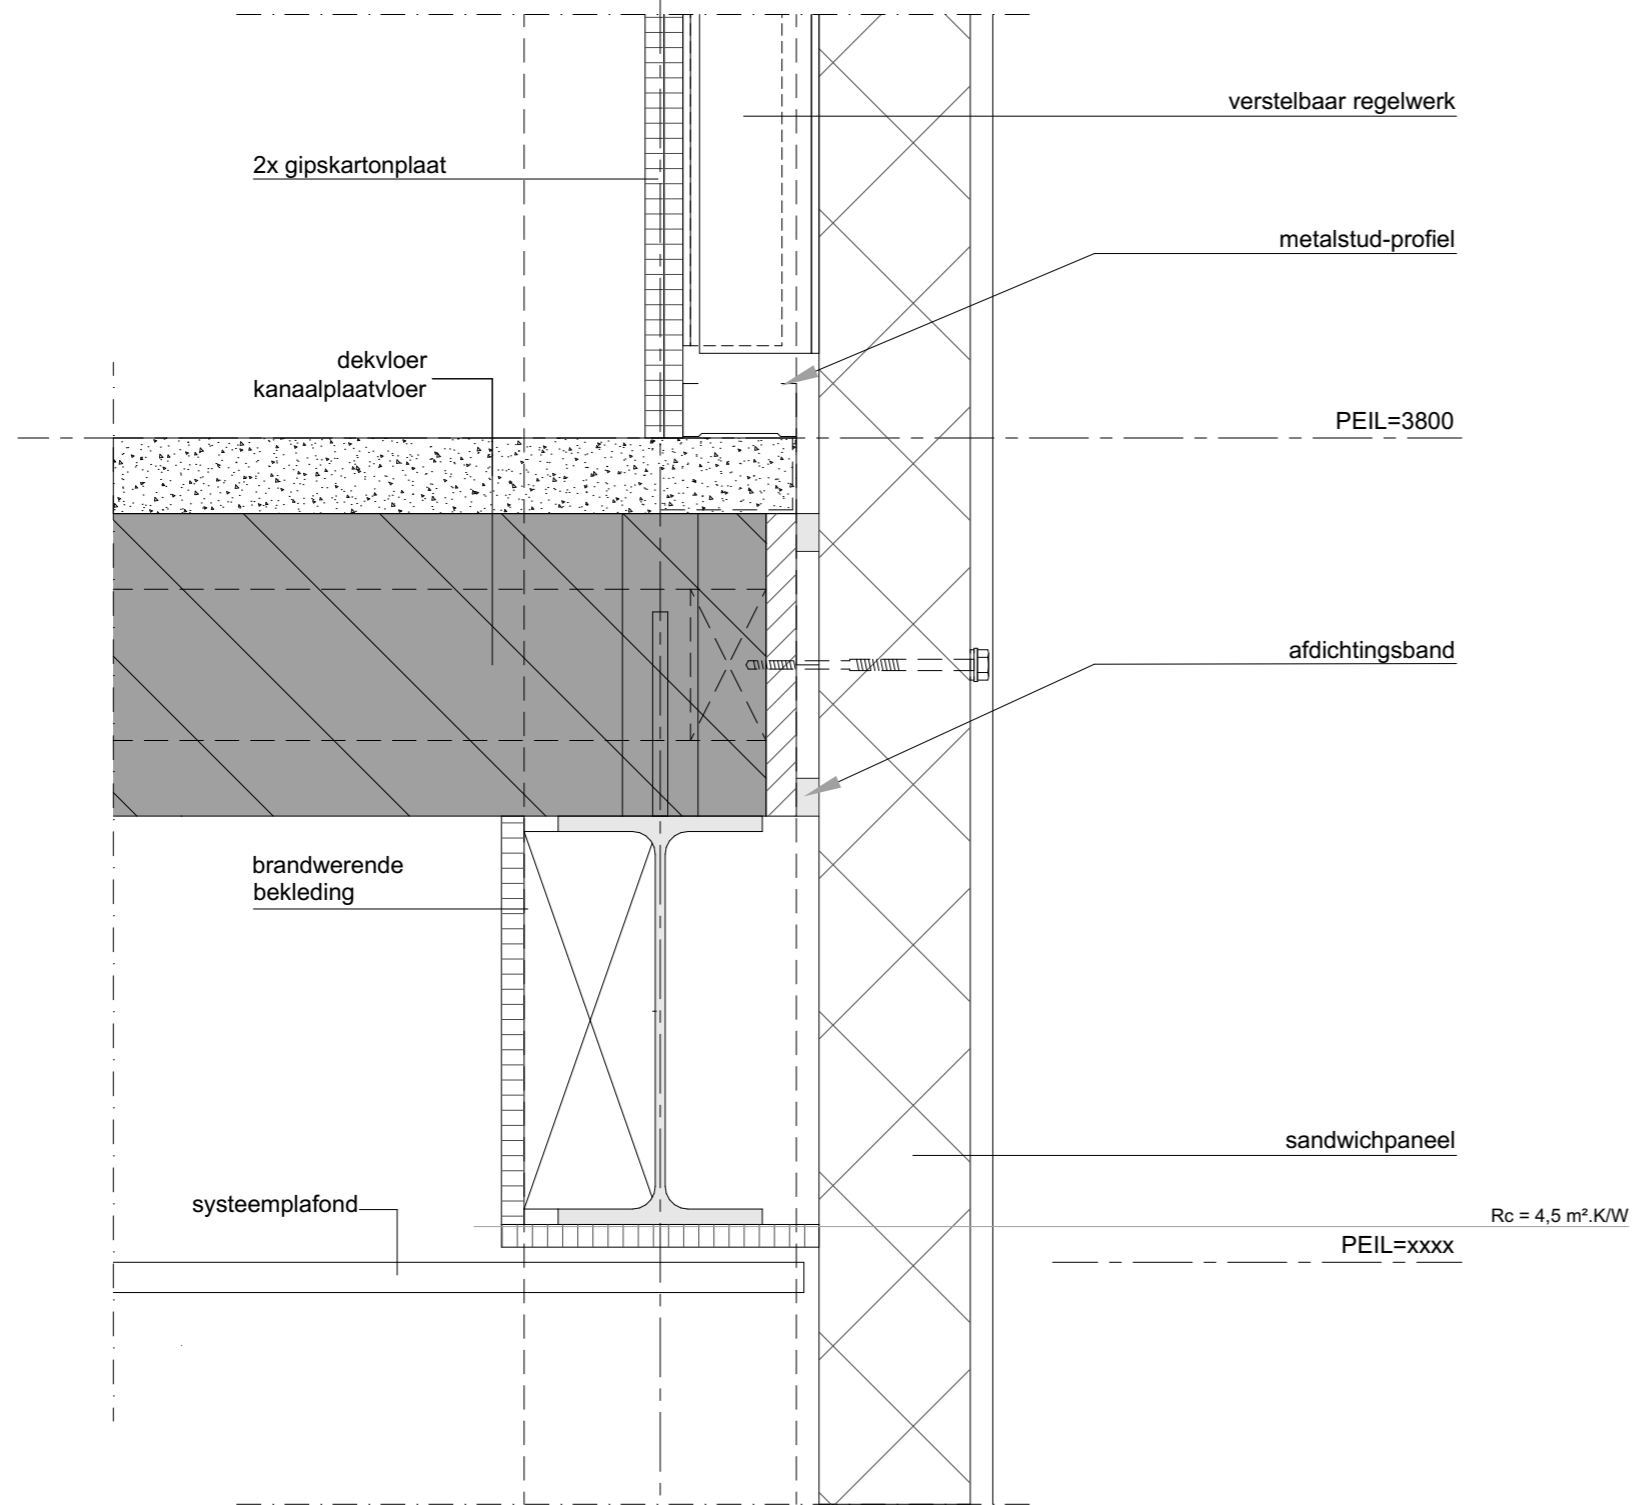


PRINCIPEDETAIL 4

PROJECT: Opslagloodsen en kantoren  
 Matena 3, 3356 LG Papendrecht  
 PROJECTNUMMER: 2017-02  
 OPDRACHTGEVER: Van Heteren Groep  
 Matena 3 3356 LG Papendrecht  
 jan@jvanheteren.nl  
 ONDERDEEL: Principedetails  
 NUMMER: D4  
 SCHAAL: 1:10  
 FASE: omgevingsvergunning  
 DATUM: 22-11-2017  
 LAATSTE WIJZIGING: n.v.t.

JAN VAN BALLEGOOIJEN | ARCHITECT

adres Nederland: Kerkweg 38, 3371 AG Hardinxveld-Giessendam  
 adres België: Osystraat 48 bus 5, 2060 Antwerpen  
 architecture@janvanballegooijen.com  
 +31 6 19 36 44 78

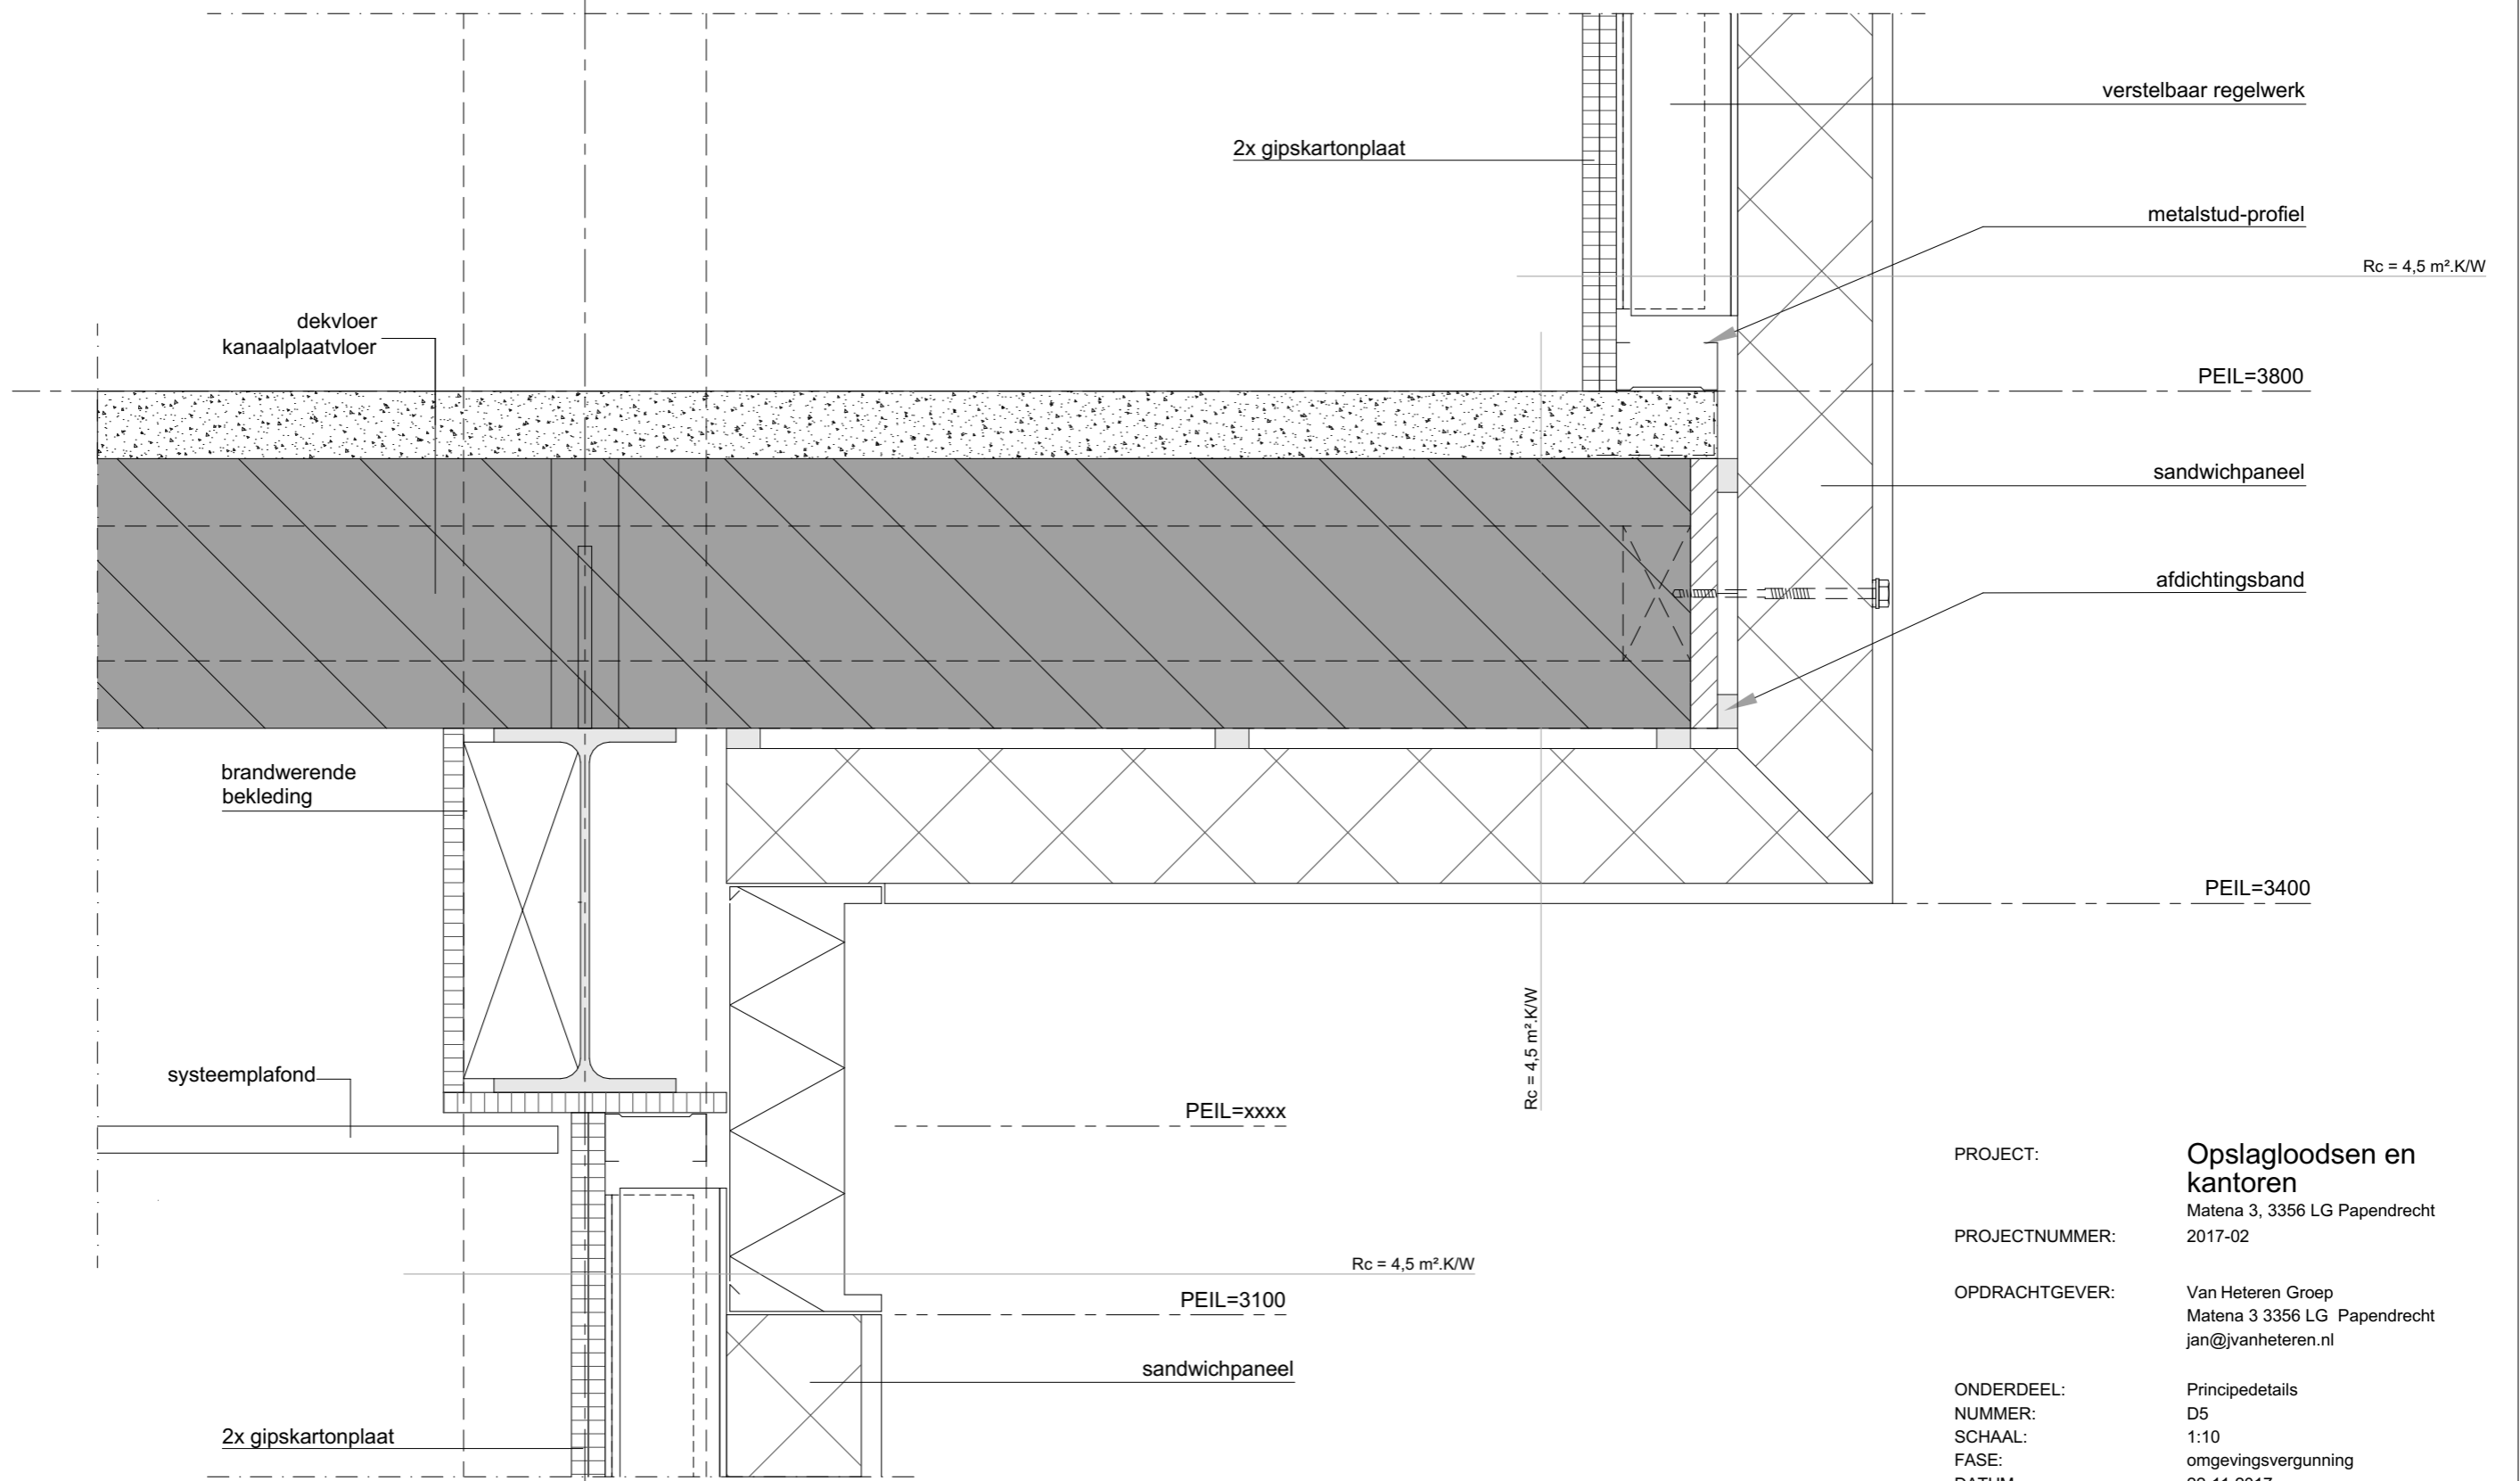

PRINCIPEDETAIL 5

PROJECT: Opslagloodsen en kantoren  
 Matena 3, 3356 LG Papendrecht 2017-02


PROJECTNUMMER: 2017-02

OPDRACHTGEVER: Van Heteren Groep  
 Matena 3 3356 LG Papendrecht  
 jan@jvanheteren.nl

ONDERDEEL: Principedetails  
 NUMMER: D5  
 SCHAAL: 1:10  
 FASE: omgevingsvergunning  
 DATUM: 22-11-2017  
 LAATSTE WIJZIGING: n.v.t.

JAN VAN BALLEGOOIJEN | ARCHITECT

adres Nederland: Kerkweg 38, 3371 AG Hardinxveld-Giessendam  
 adres België: Osystraat 48 bus 5, 2060 Antwerpen  
 architecture@janvanballegooijen.com  
 +31 6 19 36 44 78

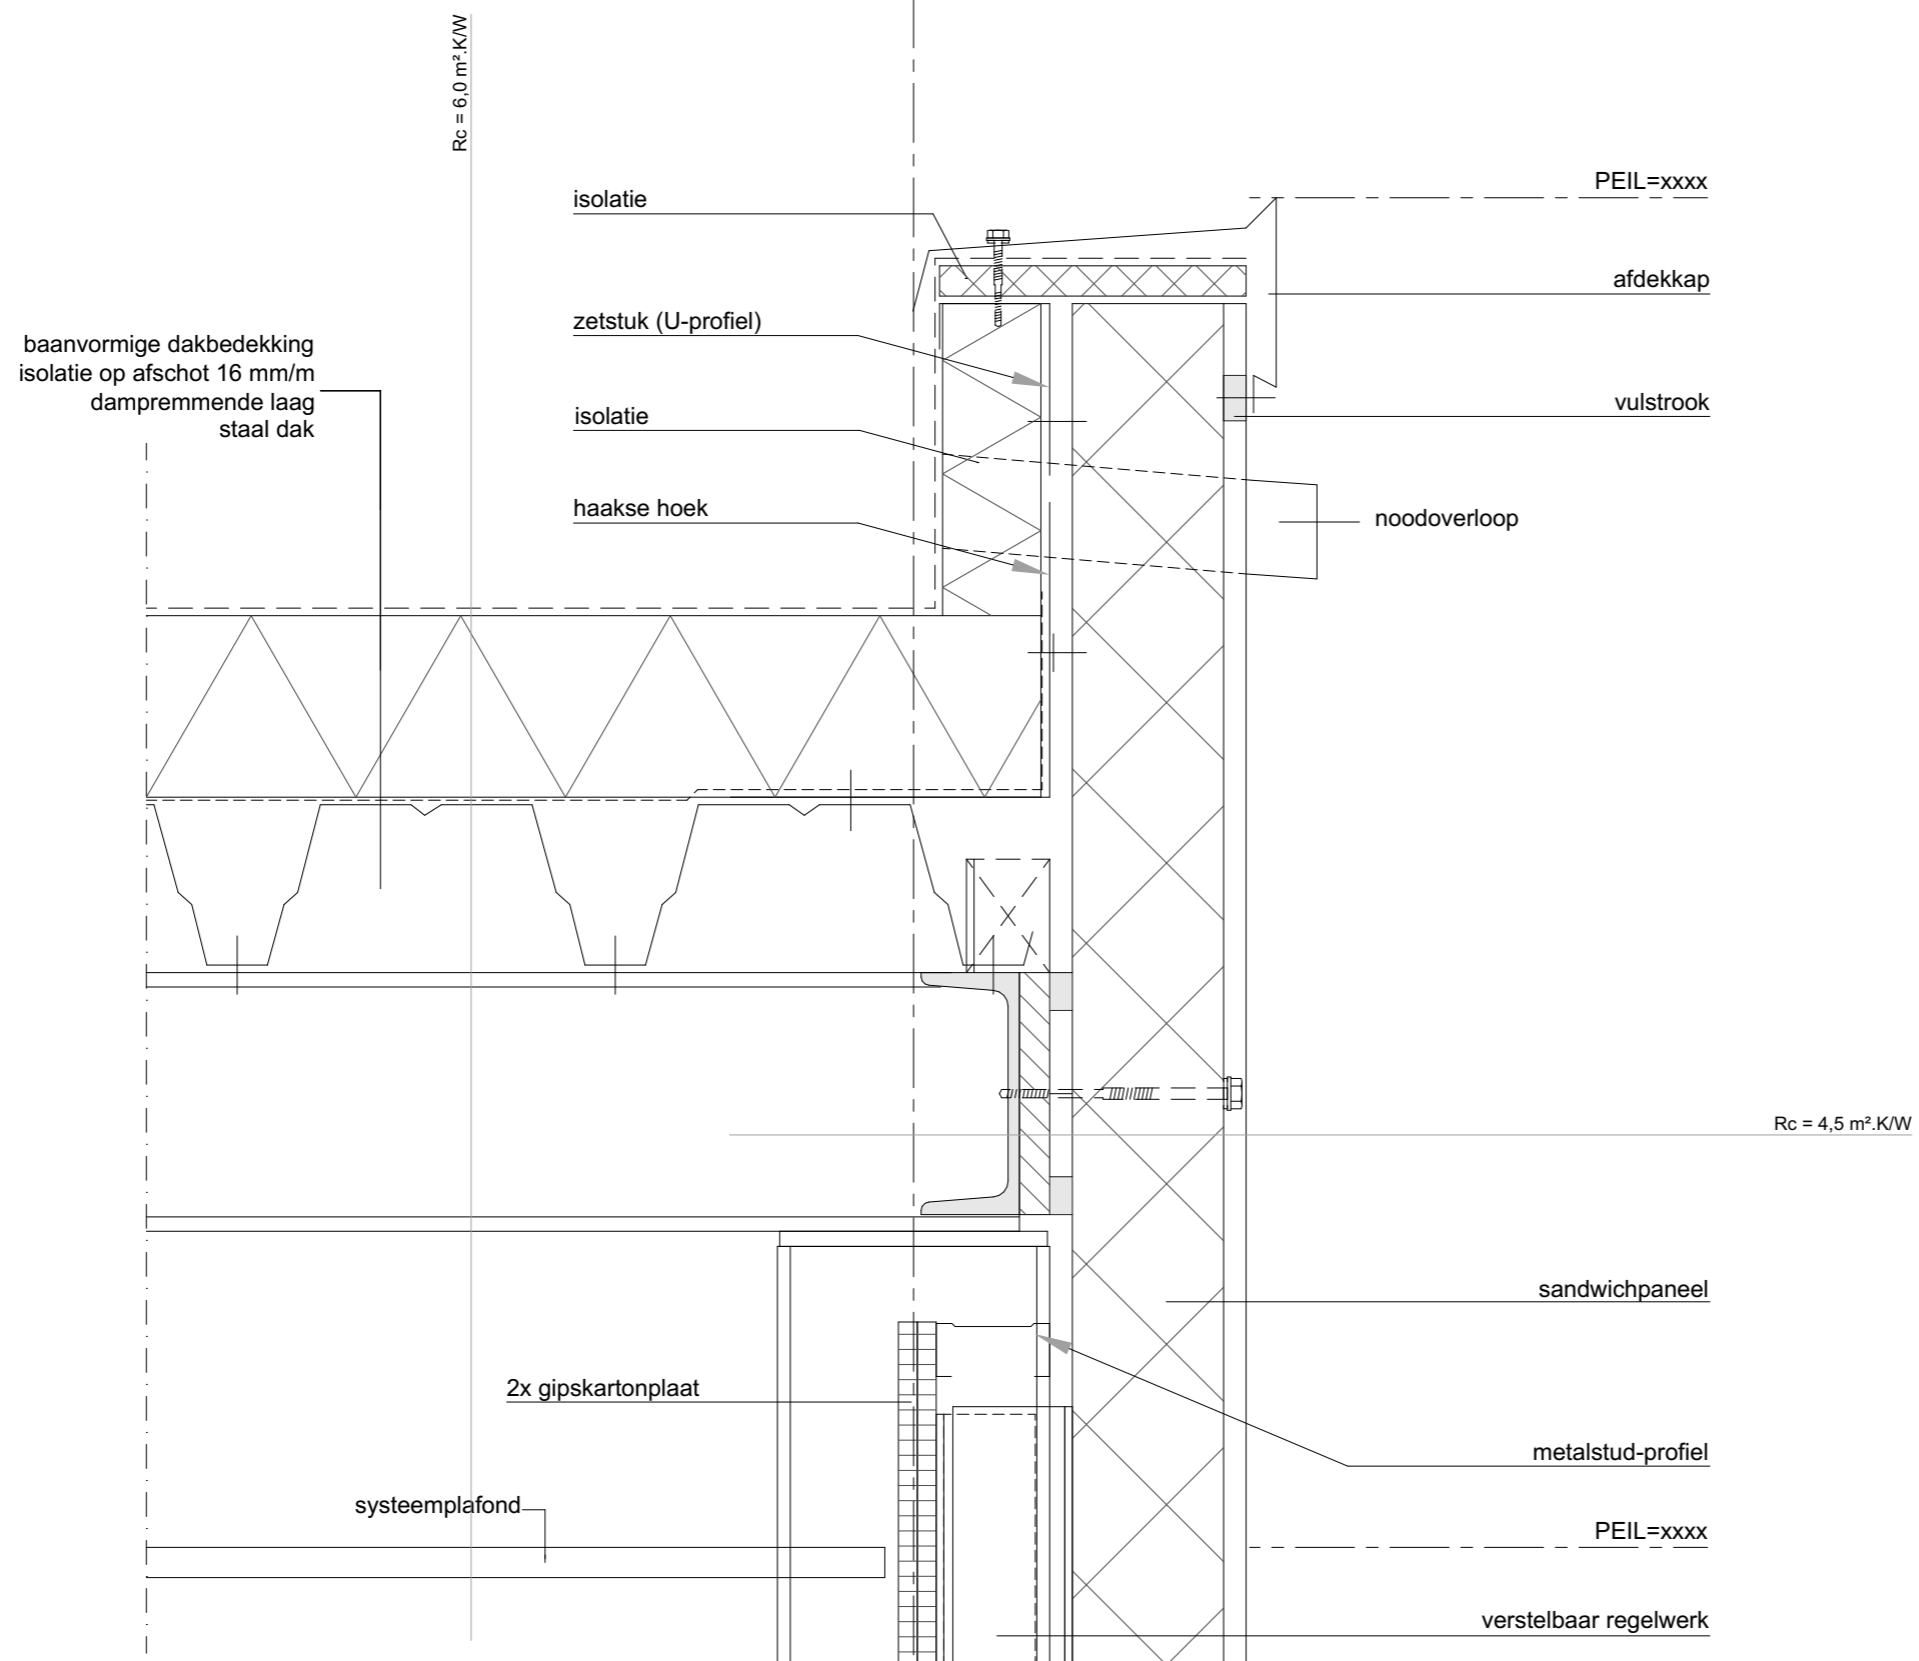

PROJECT: Opslagloodsen en kantoren  
Matena 3, 3356 LG Papendrecht  
2017-02

PROJECTNUMMER:

OPDRACHTGEVER: Van Heteren Groep  
Matena 3 3356 LG Papendrecht  
jan@jvanheteren.nl

ONDERDEEL: Principedetails  
NUMMER: D6  
SCHAAL: 1:10  
FASE: omgevingsvergunning  
DATUM: 22-11-2017  
LAATSTE WIJZIGING: n.v.t.


## PRINCIPEDETAIL 6

**JAN VAN BALLEGOOIJEN | ARCHITECT**

adres Nederland:  
Kerkweg 38  
3371 AG  
Hardinxveld-Giessendam

adres België:  
Osysteeraat 48 bus 5  
2060  
Antwerpen

architecture@janvanballegooijen.com  
+31 6 19 36 44 78

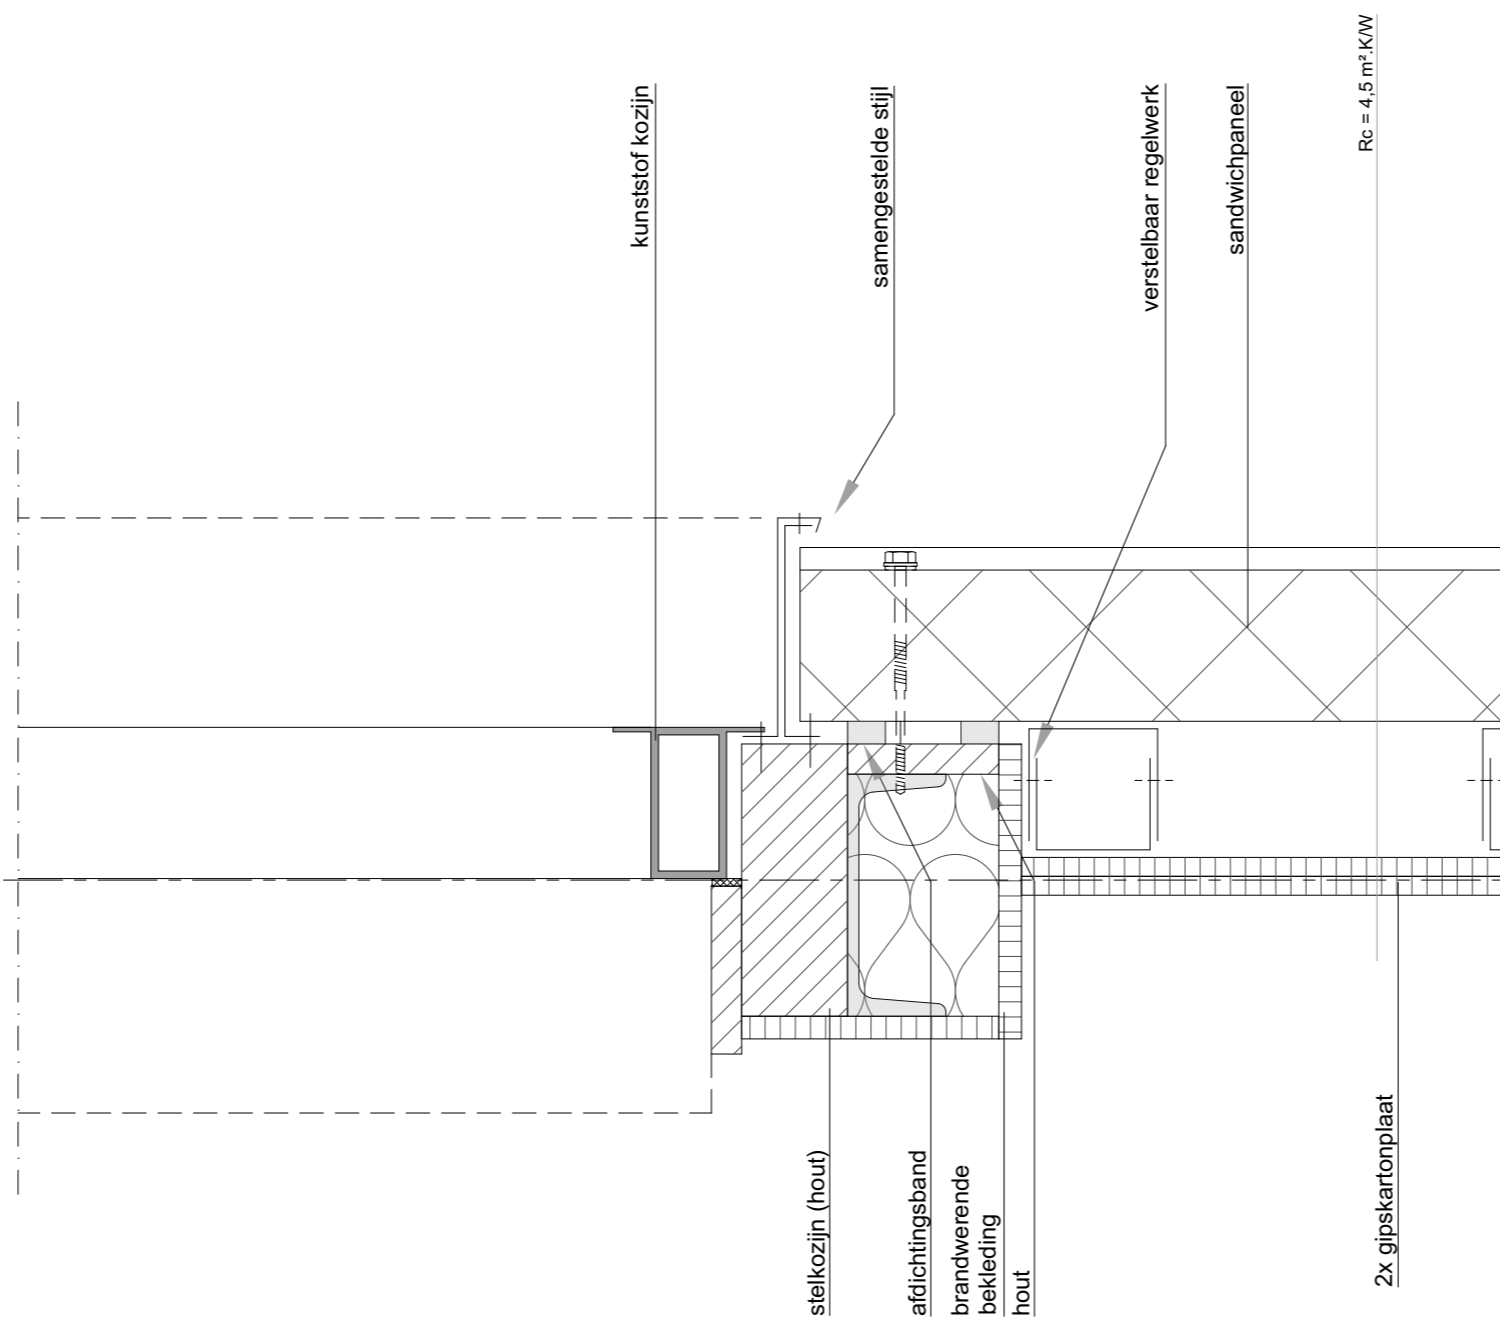

PRINCIPEDETAIL 7

PROJECT: Opslagloodsen en kantoren  
 Matena 3, 3356 LG Papendrecht  
 2017-02

PROJECTNUMMER: 2017-02

OPDRACHTGEVER: Van Heteren Groep  
 Matena 3 3356 LG Papendrecht  
 jan@jvanheteren.nl


ONDERDEEL: Principedetails  
 NUMMER: D7  
 SCHAAL: 1:10  
 FASE: omgevingsvergunning  
 DATUM: 22-11-2017  
 LAATSTE WIJZIGING: n.v.t.

JAN VAN BALLEGOOIJEN | ARCHITECT

adres Nederland:  
 Kerkweg 38  
 3371 AG  
 Hardinxveld-Giessendam

adres België:  
 Osystraat 48 bus 5  
 2060  
 Antwerpen

architecture@janvanballegooijen.com  
 +31 6 19 36 44 78

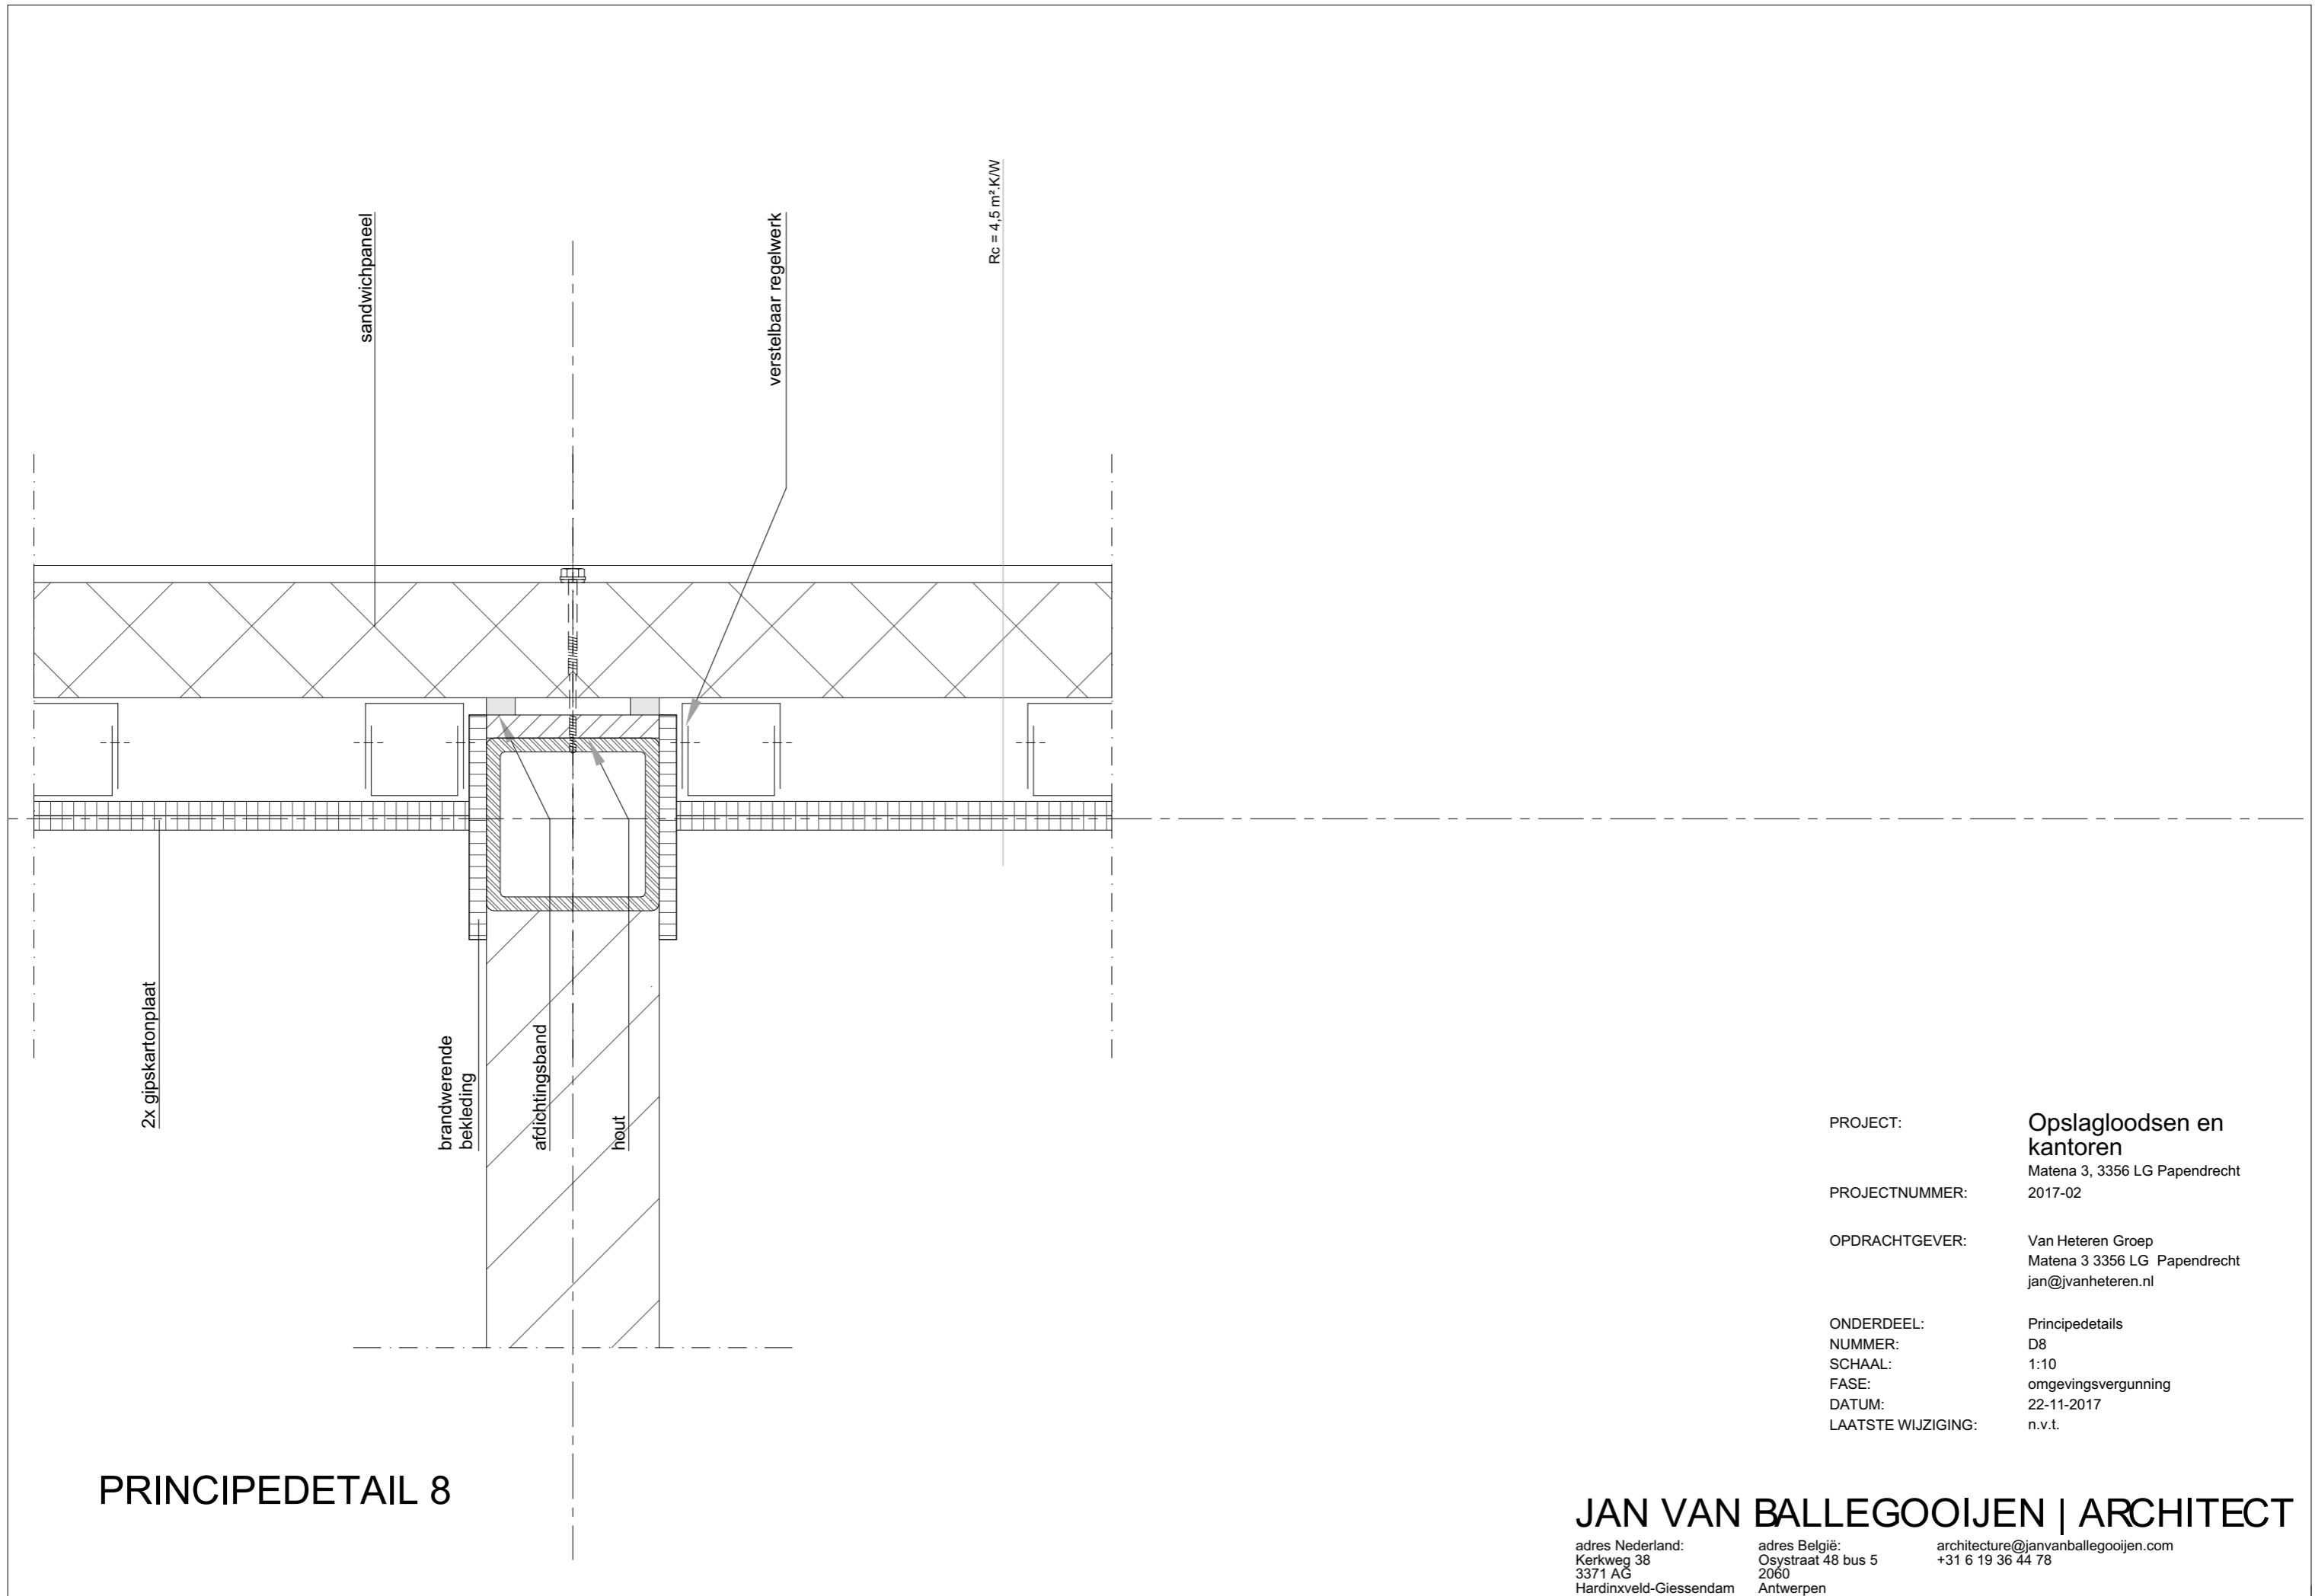

PROJECT: Opslagloodsen en kantoren  
Matena 3, 3356 LG Papendrecht  
2017-02

PROJECTNUMMER: 2017-02

OPDRACHTGEVER: Van Heteren Groep  
Matena 3 3356 LG Papendrecht  
jan@jvanheteren.nl

ONDERDEEL: Principedetails  
NUMMER: D8  
SCHAAL: 1:10  
FASE: omgevingsvergunning  
DATUM: 22-11-2017  
LAATSTE WIJZIGING: n.v.t.

## PRINCIPEDETAIL 8

**JAN VAN BALLEGOOIJEN | ARCHITECT**

adres Nederland:  
Kerkweg 38  
3371 AG  
Hardinxveld-Giessendam

adres België:  
Osysteeraat 48 bus 5  
2060  
Antwerpen

architecture@janvanballegooijen.com  
+31 6 19 36 44 78