


Principe profiel herinrichting Wipmolen
Schaal 1:50

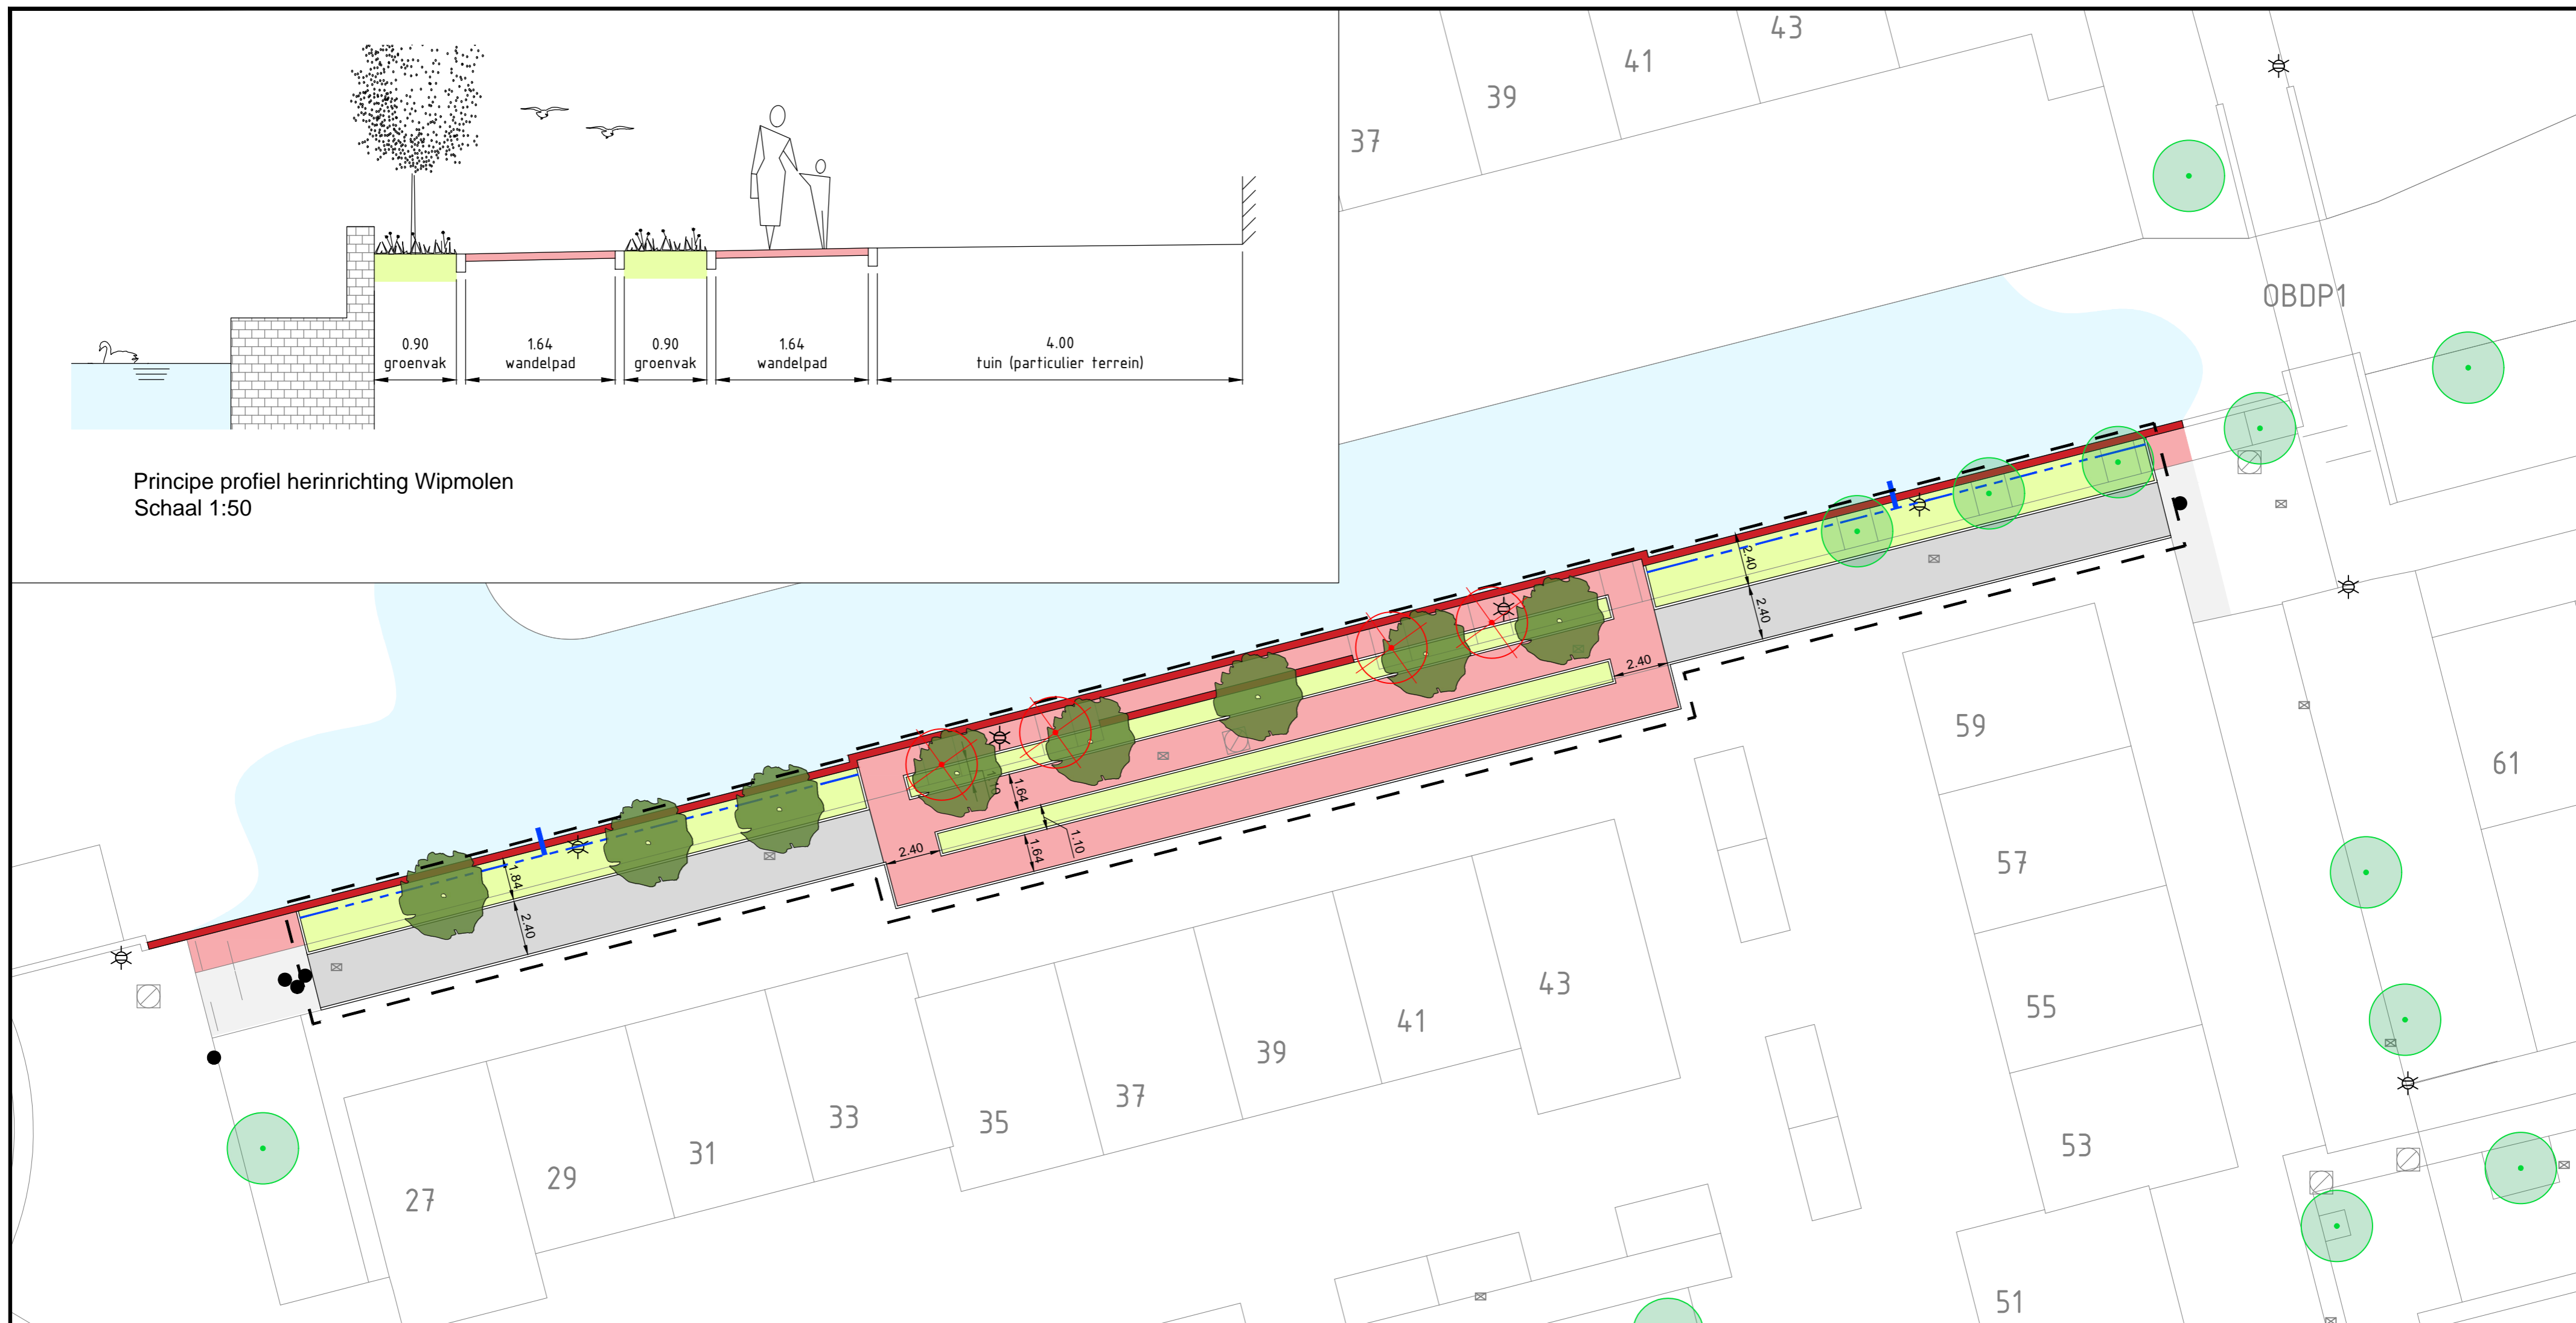

Overzichtstekening Wipmolen
Schaal 1:200

- Projectgrens
- Bestaande kademuur
- Bestaand water
- Bestaand trottoir met betongtegels
- Nieuwe tegels 300x300 mm
- Klinkerbestrating, kleur rood (hergebruiken)
- Drain met uitloop in belgisch hardsteen
- Lage heesters + solitair
- Zuilboom, Liriodendron tulipifera 'Fastigiatum' (beveerd)
- Bestaande boom
- Te kappen boom

Impressie klinkerbestrating



Impressie zuilboom Liriodendron tulipifera 'Fastigiatum' (beveerd)



Ontwerp beplantingsplan en stedenbouwkundig ontwerp: B. Schaeffer

Werk		Herinrichting Wipmolen 27 t/m 43		 Projectondersteuning Civiele techniek
Onderdeel		Voorlopig ontwerp		
Schaal		1:200		Bestand:
Getekend:	W. Bakker	Gewijzigd d.d.		Gezien:
Datum:	28-06-2019	door		R. van der Steen
Besteknummer:		Blad: 1		Formaat: A2
		Tekeningnummer:		FT-1919-001